



REGIONE SICILIANA – COMUNE DI S. SALVATORE DI FITALIA –
Città Metropolitana di Messina

VERBALE DI DELIBERAZIONE DEL CONSIGLIO COMUNALE

N. 8 del Reg.

Data 18.02.2019

OGGETTO: APPROVAZIONE PROGRAMMA TRIENNALE DELLE OPERE PUBBLICHE 2019-2021 ED ELENCO ANNUALE DEI LAVORI PER L'ANNO 2019

L'anno DuemilaDIACIANNOVE il giorno DICIOTTO del mese di FEBBRAIO alle ore 8:30 e seguenti nella solita sala delle adunanze consiliari "Falcone e Borsellino" del Comune suddetto.

Alla PRIMA convocazione in sessione ordinaria, che è stata partecipata ai Sigg. Consiglieri a norma di legge, risultano all'appello nominale:

CONSIGLIERI	Presenti	Assenti
SCURRIA GIUSEPPE	X	
MONASTRA CALOGERO MARCANTONIO	X	
FRANCHINA DENARO ROBERTA	X	
MILETI MARIO	X	
SAVA MARTA	X	
CELESTI ROBERTA	X	
GRIDA' CARLO SALVATORE	X	
CELESTI VERONICA	X	
FRANCHINA ANTONELLA	X	
DI PATTI UMBERTO		X
VISCONTI CALOGERO		X
PROCOPIO DAVIDE	X	

Assegnati n. 12

Presenti n. 10

In carica n. 12

Assenti n. 02

Presente il Sindaco, Avv. Rosario Ventimiglia.

Partecipa il Segretario comunale D.ssa Maria Gabriella Crimi.

La seduta è pubblica.

Essendo legale il numero degli intervenuti, il Sig. Giuseppe Scurria nella qualità di Presidente del Consiglio assume la presidenza e dichiara aperta la seduta.

Il Presidente dispone che si proceda alla trattazione dell'ottavo punto dell'ordine del giorno e chiede se ci sono interventi.

Interviene il Sindaco il quale sottolinea che con nota prot. del 14 Gennaio 2018 è stato notificato il decreto di finanziamento del Centro Comunale di Raccolta dell'Ente.

Pertanto, propone che venga modificato il programma triennale delle opere pubbliche e il predetto intervento venga posto al primo posto degli interventi da realizzare nell'elenco annuale delle opere pubbliche 2019.

Il Presidente pone a votazione la proposta di modifica

Presenti: 10 (Scurria Giuseppe, Monastra Calogero Marcantonio, Gridà Carlo Salvatore, Sava Marta, Franchina Denaro Roberta, Celesti Veronica, Celesti Roberta, Franchina Antonella, Procopio Davide, Mileti Mario)

Assenti: 02 (Di Patti Umberto, Visconti Calogero)

Astenuti: 02 (Franchina Antonella, Procopio Davide)

Favorevoli: 08

Contrari: 0

IL CONSIGLIO COMUNALE

Visto l'esito della superiore votazione.

DELIBERA

Di approvare la proposta di modifica.

Successivamente il Presidente pone a votazione la proposta così come modificata

Presenti: 10 (Scurria Giuseppe, Monastra Calogero Marcantonio, Gridà Carlo Salvatore, Sava Marta, Franchina Denaro Roberta, Celesti Veronica, Celesti Roberta, Franchina Antonella, Procopio Davide, Mileti Mario)

Assenti: 02 (Di Patti Umberto, Visconti Calogero)

Astenuti: 02 (Franchina Antonella, Procopio Davide)

Favorevoli: 08

Contrari: 0

IL CONSIGLIO COMUNALE

Vista ed esaminata la proposta allegat,;

Visto che sono stati acquisiti i pareri favorevoli previsti dalle disposizioni di legge;

Ritenuta tale proposta meritevole di approvazione;

Visto L'O.R.E.L.;

Visto lo Statuto Comunale;

Visto l'esito della superiore votazione.

DELIBERA

Di approvare, la proposta di cui all'oggetto che qui si intende integralmente richiamata e trascritta.

Successivamente il Presidente dispone che si proceda a votare l'immediata eseguibilità atteso che si tratta di atto propedeutico all'approvazione del bilancio.

Presenti: 10 (Scurria Giuseppe, Monastra Calogero Marcantonio, Gridà Carlo Salvatore, Sava Marta, Franchina Denaro Roberta, Celesti Veronica, Celesti Roberta, Franchina Antonella, Procopio Davide, Mileti Mario)

Assenti: 02 (Di Patti Umberto, Visconti Calogero)

Astenuti: 02 (Franchina Antonella, Procopio Davide)

Favorevoli: 08


Contrari: 0

IL CONSIGLIO COMUNALE

Visto l'esito della superiore votazione.

DELIBERA

Di dichiarare l'immediata eseguibilità della presente deliberazione ai sensi dell'art. 12, comma 2 della L.R. 44/91.

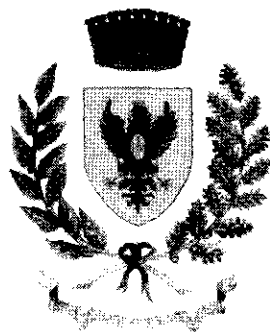

COMUNE DI S. SALVATORE DI FITALIA
Provincia di MESSINA

Proposta di deliberazione consiliare

E predisposta dall'Ufficio Tecnico

OGGETTO: APPROVAZIONE PROGRAMMA TRIENNALE DELLE OPERE PUBBLICHE
2019-2021 ED ELENCO ANNUALE DEI LAVORI PER L'ANNO 2019.

**OGGETTO: APPROVAZIONE PROGRAMMA TRIENNALE DELLE OPERE PUBBLICHE
2019-2021 ED ELENCO ANNUALE DEI LAVORI PER L'ANNO 2019.**

PREMESSO CHE:

- l'art. 21 "Programma delle acquisizioni delle stazioni appaltanti" del D. Lgs. 18 aprile 2016, n. 50, prevede che le amministrazioni aggiudicatrici adottino il programma triennale dei lavori pubblici, di singolo importo superiore a 100.000 euro, nonché i relativi aggiornamenti annuali, nel rispetto dei documenti programmatici ed in coerenza con il bilancio;
- il programma triennale dei lavori pubblici è contenuto nel documento unico di programmazione dell'ente, predisposto nel rispetto di quanto previsto dal principio applicato della programmazione di cui all'allegato n. 4/1 del D. Lgs. 23 giugno 2011, n. 118 e s.m.i.;
- il Consiglio Comunale è chiamato ad approvare il Documento Unico di Programmazione (DUP) ossia il nuovo strumento di programmazione strategica e operativa dell'ente locale, con cui vengono unificate le informazioni, le analisi, gli indirizzi della programmazione e che a differenza della vecchia relazione previsionale e programmatica, non è un allegato al bilancio di previsione ma un atto a se stante da approvarsi prima del bilancio;
- nella sezione operativa del DUP sono individuati, per ogni missione, i programmi che l'ente intende realizzare per conseguire gli obiettivi definiti nella sezione strategica con particolare riferimento a: piano opere pubbliche, piano delle alienazioni e valorizzazioni immobiliari, programmazione fabbisogni di personale;
- occorre procedere all'adozione del programma triennale dei lavori pubblici 2019-2021, in ottemperanza alle disposizioni dell'art. 21 del citato D. Lgs. 18 aprile 2016, n. 50;
- con deliberazione della Giunta Comunale n.163 del 28.12.2018, è stato adottato lo schema di Programma Triennale OO.PP. 2019/2021 ed il relativo Elenco annuale 2019;
- la suddetta deliberazione è stata pubblicata all'Albo on-line dell'Ente in data 31.12.2018 e che non sono state presentate osservazioni entro i termini stabiliti;

CONSIDERATO che si rende necessario procedere all'approvazione del Programma Triennale OO.PP. 2019/2021 e dell'Elenco Annuale 2019;

DATO ATTO CHE:

- il programma triennale predisposto contiene opere munite di progettazione almeno preliminare redatta ai sensi dell'art. 6, comma 19, della L.R.12/2011 e s.m.i e del Dlgs 50 2016 e s.m.i.;
- nella redazione dello schema di programma triennale, in conformità all'art. 4 del Decreto dell'Assessorato Regionale ai Lavori Pubblici del 19.11.2009 ed al comma 3 dell'art. 6 della L.R. 12/2011, è stato previsto un ordine di priorità per ciascuna categoria di lavoro secondo una scala che va dal n.1 (massima priorità), n.2 (media priorità), e n.3 (minima priorità);
- tutte le opere inserite nel presente programma ricadono soltanto nel territorio di questo comune per cui non necessita, ai sensi del comma 29 dell'art.6 della L.R. 12/11 nel T.C. con il Decreto L.vo n.50/2016, l'acquisizione di parere da parte di altri comuni territorialmente interessati.

RITENUTO di approvare il Programma Triennale Opere Pubbliche 2019/2021 ed il relativo Elenco Annuale 2019, costituiti dalla relazione generale, dalle schede nn. 1-2-2B-3 e dalla planimetria generale;

VISTI:


- la deliberazione di G.C. n. 163 del 28.12.2018 di adozione schema di programma triennale OO.PP. 2019-2021 ed elenco annuale 2019;
- la Determina n. 06 del 16/01/2019 di nomina del Responsabile del Procedimento delle OO.PP del Comune di San Salvatore di Fitalia;
- il D.Lgs. 267/00 e s.m.i. recante "testo unico delle leggi sull'ordinamento degli enti locali";
- la L.R.n.12/2011;

- il Decreto dell'Assessorato Regionale i Lavori Pubblici del 19.11.2009 indicante procedure e schemi per la redazione del programma triennale;
- l'art. 21 del D.Lgs. 50/2016;
- il D.M. Infrastrutture e Trasporti del 24/10/2014;


PROPONE DI:

- 1) **DI APPROVARE** il programma triennale delle opere pubbliche 2019-2021 contenente anche l'elenco annuale 2019, composto da:
 - a) relazione generale;
 - b) scheda n. 1 – quadro della risorse disponibili;
 - c) scheda n. 2 – articolazione della copertura finanziarie;
 - d) scheda n. 2B – elenco degli immobili da trasferire ex art. 19 L. 109/94;
 - e) scheda n. 3 – elenco annuale 2019;
 - f) planimetria generale;
- 2) **FARE CARICO** al Responsabile della proposta del programma triennale 2019/2021 ed elenco annuale 2019 di trasmettere copia del suddetto programma: a) all'Osservatorio Regionale LL. PP.; b) alla Presidenza della Regione; c) a ciascuno degli Assessorati Regionali competenti a finanziare le opere inserite; d) alla Provincia Regionale di Messina e di provvedere alla pubblicazione nel rispetto della normativa vigente in materia.

IL RESPONSABILE DEL PROGRAMMA
(Arch. Francesco Armeli)

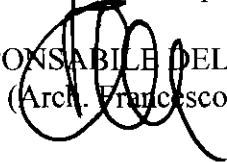

IL PROPONENTE
(Avv.to Rosario Ventimiglia)

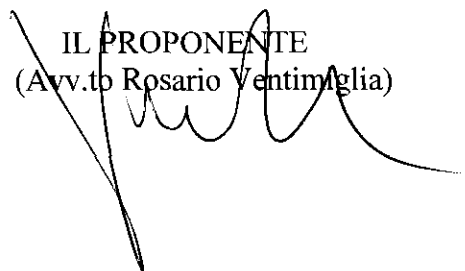

IL RESPONS. DEL SERVIZIO FINANZIARIO

INTEGRAZIONE PLANIMETRIA GENERALE – LOCALIZZAZIONE DELLE OPERE

1. PROGETTO PER LA REALIZZAZIONE DI UNA ELISUPERFICIE H24 NEL COMUNE DI SAN SALVATORE DI FITALIA.
2. AMMODERNAMENTO ED EFFICIENTAMENTO ENERGETICO DEGLI IMPIANTI DI ILLUMINAZIONE PUBBLICA.
3. RECUPERO DEL PATRIMONIO EDILIZIO DISMESSO ALL'INTERNO DEI CENTRI STORICI DA DESTINARE A SERVIZI INTEGRATI (BOTTEGA NEBRODI).
4. INTERVENTI DI CONSOLIDAMENTO E MESSA IN SICUREZZA DEL VERSANTE A VALLE DEL SANTUARIO DI SAN CALOGERO E DELLA VIA CORSO DEL POPOLO, A PROTEZIONE DELLE ABITAZIONI SOPRASTANTI.
5. INTERVENTI DI CONSOLIDAMENTO E MESSA IN SICUREZZA DEL VERSANTE A VALLE DELLA VIA GRAZIA A SALVAGUARDIA DELLA STRADA E DELLE ABITAZIONI SOPRASTANTI.
6. INTERVENTI DI CONSOLIDAMENTO E MESSA IN SICUREZZA DEL VERSANTE A VALLE DELLA VIA ROMA A SALVAGUARDIA DELLA STRADA E DELLE ABITAZIONI SOPRASTANTI.
7. LAVORI DI CONSOLIDAMENTO E MESSA IN SICUREZZA DELL'AREA OVEST DEL CENTRO ABITATO IN PROSSIMITA' DELLA PIAZZA S. ANTONIO E SISTEMAZIONE DELL'ASSETTO IDROGEOLOGICO ED AMBIENTALE DEL VERSANTE A VALLE.
8. LAVORI DI RIPRISTINO DELL'ASSETTO AMBIENTALE ED IDROGEOLOGICO DEL VERSANTE IN LOCALITA' CHIAROMONTE.
9. REALIZZAZIONE DI UNA COMPOSTIERA DI COMUNITA' NELLA C/DA CHIAROMONTE, CON ANNESSA ISOLA ECOLOGICA.
10. REALIZZAZIONE DI UNA PIATTAFORMA LOGISTICA PER LA RACCOLTA STOCCAGGIO E TRASFORMAZIONE DEGLI SCARTI AGRO-FORESTALI PER LA PRODUZIONE DI AGRIPELLET DA DESTINARE ALL'AUTOCONSUMO DI FABBISOGNI ENERGETICI DEGLI IMMOBILI COMUNALI, CON ANNESSI IMPIANTI DI COGENERAZIONE E TRIGENERAZIONE.
11. OPERE D'URBANIZZAZIONE ED INFRASTRUTTURE DEL PIANO PER INSEDIAMENTI PRODUTTIVI IN C/DA S. MARIA CUMA.
12. AMMODERNAMENTO E RIQUALIFICAZIONE DELLA STRADA DEL PELLEGRINO.
13. ADEGUAMENTO ED AMPLIAMENTO DELL'IMPIANTO D'ILLUMINAZIONE DEL CIMITERO COMUNALE.
14. COMPLETAMENTO RETE FOGNANTE E DEI DEPURATORI.

15. LAVORI PER LA REALIZZAZIONE DI UN IMPIANTO FOTOVOLTAICO DA 25,00 KWP PRESSO L'ISTITUTO COMPRENSIVO DI CONTRADA SCRISERA.
16. LAVORI PER LA REALIZZAZIONE DI UN IMPIANTO FOTOVOLTAICO DA 40,32 KWP PRESSO LA PALESTRA COMUNALE.
17. PROGETTO PER L'INCREMENTO DELL'EFFICIENZA ENERGETICA, COOGENERAZIONE E GESTIONE ENERGETICA PRESSO EDIFICI COMUNALI.
18. RECUPERO ED ARREDO ZONA CIRCOSTANTE CHIESA S.S. SALVATORE.
19. RIQUALIFICAZIONE RECUPERO ED ARREDO VIE E PIAZZE DEL CENTRO URBANO.
20. RIFUNZIONALIZZAZIONE DELL'EDIFICIO COMUNALE DI PIAZZA MATTARELLA E RIQUALIFICAZIONE DEGLI SPAZI ANNESSI DA ADIBIRE A CENTRO SERVIZI ALLA PERSONA PER I RESIDENTI ED I VISITATORI.
21. COSTRUZIONE AUDITORIUM ALL'APERTO DA REALIZZARE IN LARGO STAZZONE.
22. MANUTENZIONE, ADEGUAMENTO ED AMMODERNAMENTO STRADA DI PENETRAZIONE AGRICOLA EXTRAURBANA DI COLLEGAMENTO TRA LA SP 155 E LA SP DAINO ZAMBRÌ.
23. SISTEMAZIONE E MANUTENZIONE STRADA DI PENETRAZIONE AGRICOLA VINA-PIANO ARASI-PIANO MAZZA-MONTE GIUDA.
24. LAVORI URGENTI DI CONSOLIDAMENTO DEL VERSANTE GRAZIA-SCRISERA.
25. LAVORI DI CONSOLIDAMENTO DEL VERSANTE VALLONE PIETÀ A PROTEZIONE DEL CENTRO URBANO.
26. LAVORI DI CONSOLIDAMENTO DEL VERSANTE A VALLE DELLA VIA CORSO DEL POPOLO A SALVAGUARDIA DEL CENTRO ABITATO.
27. LAVORI DI CONSOLIDAMENTO E MESSA IN SICUREZZA DEL COSTONE ROCCIOSO SOPRASTANTE LA CONTRADA SCRISERA.
28. CONSOLIDAMENTO NUCLEO ABITATO C/DA DOVERA E LAVORI DI SISTEMAZIONE IDRAULICO-FORESTALE DEL VALLONE RANDAZZO.
29. RIFACIMENTO CONDOTTA ADDUZIONE E RETI IDRICHE INTERNE FRAZIONI VERSANTE OVEST
30. COMPLETAMENTO DELLA CHIESA S. ADRIANO.
31. REALIZZAZIONE DI UN CAMPO DI CALCETTO E BOCCE A VALLE DI PIAZZA S. ANTONIO.

32. OPERE DI MANTENIMENTO E MIGLIORAMENTO FORESTALE.
33. REALIZZAZIONE RETE METANIZZAZIONE.
34. COMPLETAMENTO E MIGLIORAMENTO CAMPO DI CALCIO.
35. PROGETTO DI RIQUALIFICAZIONE E CREAZIONE DI SPAZI COMUNI E VERDI DEL COMPLESSO RESIDENZIALE DI EDILIZIA ECONOMICA E POPOLARE NELLA C/DA GRAZIA DI QUESTO COMUNE.
36. INTERVENTI DI SISTEMAZIONE IDRAULICA DEL TORRENTE FITALIA/ZAPPULLA.
37. INTERVENTI DI ECO-EFFICIENZA E MIGLIORAMENTO DELLE PRESTAZIONI ENERGETICHE DEGLI IMMOBILI COMUNALI.
38. OTTIMIZZAZIONE DEI CONSUMI ENERGETICI DEGLI IMPIANTI DI SOLLEVAMENTO ACQUE CON UTILIZZO DI FONTI DI ENERGIA RINNOVABILE.
39. RIQUALIFICAZIONE ENERGETICA DELLA PUBBLICA ILLUMINAZIONE NELLE AREE RURALI DEL TERRITORIO COMUNALE.
40. RIQUALIFICAZIONE ENERGETICA DELLA PUBBLICA ILLUMINAZIONE DELL'INTERO TERRITORIO COMUNALE.
41. RIQUALIFICAZIONE E VALORIZZAZIONE DEGLI SPAZI DEL CENTRO STORICO.
42. LAVORI DI RISTRUTTURAZIONE DELLA STRADA RURALE DENOMINATA, ORNI-PIANO MAZZA-COLLA-ROCCA DI PIETRA GIUDA-CHIAROMONTE E PIZZO CUFINO.
43. ADEGUAMENTO DEGLI IMPIANTI DI DEPURAZIONE DELLA RETE CONNESSA AGLI STESSI (BUFANA-TIMPI/DOVERA-S.MARIA CUMA) NEL COMUNE DI SAN SALVATORE DI FITALIA.
44. MITIGAZIONE DEL RISCHIO GEOMORFOLOGICO MEDIANTE CONSOLIDAMENTO E REGIMENTAZIONE DELLE ACQUE DEL VERSANTE NORD/OVEST A PROTEZIONE DEL CENTRO ABITATO.
45. LAVORI PER LA REALIZZAZIONE DI UN CENTRO PER ANZIANI.
46. MIGLIORAMENTO EDILIZIO SERBATOIO IDRICO SALITA CIMITERO.
47. LAVORI DI MANUTENZIONE STRAORDINARIA, MESSA IN SICUREZZA DI ALCUNI TRATTI E REGIMENTAZIONE ACQUE METEORICHE DELLA STRADA DI COLLEGAMENTO DEL C.U. DI SAN SALVATORE DI FITALIA ALLA SP.155.
48. INTERVENTO DI ECO-EFFICIENZA E MIGLIORAMENTO DELLE PRESTAZIONI ENERGETICHE DEL PALAZZO MUNICIPALE DEL COMUNE DI SAN SALVATORE DI FITALIA.

49. LAVORI DI CONSOLIDAMENTO E REGIMENTAZIONE ACQUE IN LOCALITA' SANT'ADRIANO CLASSIFICATA AD ALTO RISCHIO IDROGEOLOGICO.
50. INTERVENTI DI RISTRUTTURAZIONE E ADEGUAMENTO SISMICO DELL'EDIFICIO SCOLASTICO D' ISTRUZIONE SECONDARIA E DI 1° GRADO IN VIA COLONNELLO MUSARRA.
51. INTERVENTI PER LA RIDUZIONE DEI CONSUMI ENERGETICI DEGLI UFFICI COMUNALI PERIFERICI DI CONTRADA SCRISERA.
52. LAVORI DI RISPARMIO ENERGETICO, CON REALIZZAZIONE DI UN SISTEMA DI TELEGESTIONE DELL'IMPIANTO DI PUBBLICA ILLUMINAZIONE DEL COMUNE DI SAN SALVATORE DI FITALIA.

1. RELAZIONE

L'articolo 21, comma 8, del D. Leg.vo 50/2016, dispone che per lo svolgimento di attività di realizzazione di lavori pubblici di singolo importo superiore a 100.000 euro, gli enti pubblici, tra cui gli enti locali, sono tenuti, preventivamente, a predisporre ed adottare, nel rispetto dei documenti di programmazione finanziaria nonché degli strumenti di pianificazione esistenti, il programma triennale delle OO.PP. corredato da un elenco dei lavori da realizzare nell'anno stesso.

Il programma per questo triennio 2019/2021 ed elenco annuale 2019, è stato redatto compilando le schede allegate al Decreto Assessoriale delle Infrastrutture e della Mobilità n. 14/OSS del 10/08/2012 che ha emanato gli schemi tipo per la redazione dei programmi triennali, e di fatto ribadisce, puntualizzandoli, i concetti formatori dell'intero documento;

L'elenco annuale dei lavori deve essere approvato unitamente al bilancio preventivo, di cui costituisce parte integrante, e deve contenere l'indicazione dei mezzi finanziari stanziati sullo stato di previsione o sul proprio bilancio, ovvero disponibili in base a contributi o risorse dello Stato, o di altri Enti pubblici, già stanziati nei rispettivi stati di previsione o bilanci;

Pertanto preliminarmente alla redazione del programma occorre acquisire il "Documento Unico di Programmazione", elaborato, che consente di conoscere l'effettiva disponibilità finanziaria per l'anno di riferimento.

Possono essere inseriti nell'elenco annuale:

- a) i progetti conformi allo strumento urbanistico vigente od adottato;
- b) i progetti di uno o più lotti purché con riferimento all'intera opera, sia stata elaborata la progettazione almeno preliminare e siano state quantificate le complessive risorse finanziarie necessarie per la realizzazione dell'intero lavoro;
- c) i progetti che hanno già la specifica copertura finanziaria (Misure P.O.R.-P.I.T.-contributi Statali-Mutui già acquisiti-risorse acquisibili mediante alienazioni di beni patrimoniali (ai sensi dell'art. 3 del D.L. n. 310 del 31/10/1990).

Per il triennio 2019/2021 si è proceduto all'aggiornamento del programma precedente, relativo al triennio 2018-2020 approvato con deliberazioni di Consiglio comunale 02 del 23/02/2018, e successive modifiche e integrazioni, giusta delibera di C.C. n° 13 del 29/06/2018, effettuando una puntuale ricognizione dei progetti già redatti e consegnati al comune nel corso 2018 ed aggiornate tutte le schede.

2. COSTRUZIONE DEL PROGRAMMA TRIENNALE DEI LL.PP.

a) compilazione delle schede

Nel presente programma triennale vengono allegate e compilate le schede n. 1-2-3, la scheda 2B si allega non compilata in quanto l'Ente non possiede immobili da trasferire.

b) Ordine di priorità

Le opere elencate nella scheda 3, elenco annuale, sono indicate secondo una scala di priorità che va dal n. 1 (massima priorità) - 2 (media priorità) - 3 (minima priorità).

c) Livelli di progettazione

L'art. 23 del D.Lgs. n. 50/2016, articola l'attività progettuali in tre livelli e precisamente:

Primo Livello, preliminare,: l'inclusione di un lavoro nell'elenco annuale è subordinata, per i lavori d'importo inferiore ad €. 1.000.000, alla preventiva approvazione di uno studio di fattibilità; per i lavori d'importo pari o superiore ad €. 1.000.000 alla preventiva approvazione della progettazione preliminare;

Secondo Livello,Definitivo: è indispensabile perché, l'opera, munita di tutte le autorizzazioni e/o pareri, possa essere inclusa nei programmi di spesa Regionali;

Terzo Livello, Esecutivo: è una progettualità avanzata rispetto a quella definitiva ed è richiesta per essere cantierabile e quindi appaltabile.

d) Impostazione tecnica del programma

Per la redazione del programma triennale si fa riferimento alle tabelle, allegate al Decreto Assessoriale delle Infrastrutture e della Mobilità n. 14/OSS del 10/08/2012, distinte come segue:

- Tabella 1 – Tipologia
- Tabella 2- Categorie
- Tabella 3 - Modalità di apporto di capitale privato
- Tabella 4 - Stato di progettazione
- Tabella 5 - Finalità

e) Criteri

I criteri di formazione del programma triennale ed elenco annuale derivano dai vincoli normativi di cui all'art. 6 della L.R. n. 12/2011 nonché dal Decreto Assessoriale delle Infrastrutture e della Mobilità n. 14/OSS del 10/08/2012;

Seguendo l'impostazione voluta dal legislatore è stata adottata una modalità di programmazione che ricalca la soluzione proposta dalla LR. 12/2011 e del DPR n. 207/2010 e cioè:

- L'analisi generale dei bisogni e delle risorse disponibili;
- L'analisi delle modalità di soddisfacimento di detti bisogni attraverso i Lavori pubblici.

La prima fase del lavoro è stata rivolta, nel rispetto di quanto previsto dall'art.11 comma 1 del D.P.R. 207/2010, alla ricerca ed alla conseguente quantificazione dei bisogni e delle esigenze della collettività Amm.va, individuando, tutti gli interventi necessari per il loro soddisfacimento;

La fase che segue è stata l'inserimento nel programma dei lavori da realizzare, per i quali sono stati elaborati progetti preliminari di spesa sulla base della verifica dello stato dei luoghi e del tipo d'intervento da eseguire.

Il presente Programma Triennale dei LL.PP. si compone della presente relazione e di n. 4 schede da compilare secondo gli schemi allegati al suddetto Decreto Assessoriale del 10/08/2012.

Non viene compilata la scheda 2B, che si riferisce all'elenco dei beni da trasferire, in quanto l'Ente non ha beni da alienare.


1. ELENCO ANNUALE

L'elenco annuale, introdotto dalle nuove disposizioni di legge, è costituito da tutte le opere inserite nei vari programmi di finanziamento (Misure P.O.R.-P.I.T., Mutui già acquisiti, contributi Statali ecc.); è riportato nella scheda n. 3, ed è quindi il documento dove vengono individuati le opere da realizzare nell'anno 2018

Il programma, presenta una previsione di investimenti nel triennio pari a complessive €. **49.212,12** (in migliaia così suddivise nel triennio):

- anno 2019- €. 42.222,90 (in migliaia di euro)
- anno 2020 - €. 5.449,61 (in migliaia di euro)
- anno 2021- €. 1.539,61 (in migliaia di euro)

Il Responsabile della Proposta
(Arch. Francesco Arneli)

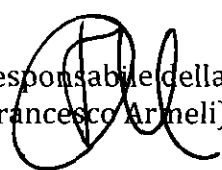

SCHEDA 1 : PROGRAMMA TRIENNALE DELLE OPERE PUBBLICHE 2018/2020

QUADRO DELLE RISORSE DISPONIBILI

Tipologie risorse	Arco temporale di validità del programma			
	Disponibilità finanziaria 2019	Disponibilità finanziaria 2020	Disponibilità finanziaria 2021	Importo Totale
Entrate aventi destinazione vincolata per legge				
Entrate acquisite mediante contrazione di mutuo	150			150,00
Entrate acquisite mediante apporti di capitali privati		813,00		813,00
Trasferimento di immobili ex art. 19, comma 16, legge n. 109/94, nel testo coordinato con la L.R. 07/02 e s.m.i.				
Stanziamenti di bilancio				
Altro (1)	29.558,80	2.336,61	1.539,61	33.435,02
Totali	42.222,90	5.449,61	1.539,61	49.212,12

Il Responsabile del Programma

Arch. Francesco Armeli

SCHEDA 2: PROGRAMMA TRIENNALE DELLE OPERE PUBBLICHE ANNO 2019/2021 DEL COMUNE DI SAN SALVATORE DI FITALIA
ARTICOLAZIONE DELLA COPERTURA FINANZIARIA

N(1)	Cod. int. Anm(2)	Codice ISTAT			Tip (3)	Cat. (3)	Descrizione dell'intervento	2019			2020		2021		Cession/ App. cap. privato	
		Reg.	Prov.	Com.											nm. (S/N)Importo	Tip. (5)
1	0	19	83	82	1	A01-02	Progetto per la realizzazione di una elisuperficie H24 nel comune di San Salvatore di Fitalia	400,00								
2	0	19	83	82	1	A03-99	Ammodernamento ed efficientamento energetico degli impianti di illuminazione pubblica	150,00								
3	0	19	83	82	1	A05-09	recupero del patrimonio edilizio dismesso all'interno dei centri storici da destinare a servizi integrati (bottega nebrodi)	1500,00								
4	0	19	83	82	1	A02-05	interventi di consolidamento e messa in sicurezza del versante a valle del Santuario di San Calogero e della Via Corso del Popolo, a protezione delle abitazioni soprastanti	1500,00								
5	0	19	83	82	1	A02-05	interventi di consolidamento e messa in sicurezza del versante a valle della Via Grazia a salvaguardia della strada e delle abitazioni soprastanti	2000,00					500			
6	0	19	83	82	1	A02-05	interventi di consolidamento e messa in sicurezza del versante a valle della Via Roma a salvaguardia della strada e delle abitazioni soprastanti	2000,00								
7	0	19	83	82	1	A02-05	Lavori di consolidamento e messa in sicurezza dell'area ovest del centro abitato in prossimità della piazza san Antonio e sistemazione dell'assetto idrogeologico ed ambientale del versante a valle.	1500,00								
8	0	19	83	82	1	A02-05	Lavori di ripristino dell'assetto ambientale ed idrogeologico del versante in località Chiaromonte	1383,00								
9	0	19	83	82	1	E10-99	realizzazione di una compostiera di comunità nella C/da Chiaromonte, con annessa isola ecologica	1500,00								

10	0	19	83	82	1	E10-99	realizzazione di una piattaforma logistica per la raccolta, stoccaggio e trasformazione degli scarti agroforestali per la produzione diagripellet da destinare all'autoconsumo dei fabbisogni energetici degli immobili comunali, con annessi impianti di cogenerazione e trigenerazione	1200,00				
11	0	19	83	82	1	A04-40	Opere d'urbanizzazione ed infrastrutture del piano per insediamenti produttivi in c.da S. Maria Cuma	2.000,00	610,00			
12	0	19	83	82	3	A01-1	Ammodernamento e riqualificazione della strada del pellegrino	900,00				
13	0	19	83	82	1	A03-6	Adeguamento ed ampliamento dell'impianto d'illuminazione del cimitero comunale				200,00	99
14	0	19	83	82	1	A02-99	Completamento rete fognante e dei depuratori	500,00	1000,00			
15	0	19	83	82	1	A03-6	Lavori per la realizzazione di un impianto fotovoltaico da 25,00 KWP presso l'istituto comprensivo di contrada Scrisera				191,00	1
16	0	19	83	82	1	A03-6	Lavori per la realizzazione di un impianto fotovoltaico da 40,32 KWP presso la palestra comunale				301,00	1
17	0	19	83	82	1	E10-99	Progetto per l'incremento dell'efficienza energetica, cogenerazione e gestione energetica presso edifici comunali				121,00	1
18	0	19	83	82	3	A01-01	Recupero ed arredo zona circostante chiesa S.S. Salvatore	704,72				
19	0	19	83	82	3	A01-01	Riqualificazione recupero ed arredo vie e piazze del centro urbano	326,00				
20	0	19	83	82	3	A01-01	Rifunionalizzazione dell'edificio comunale di Piazza Mattarella e riqualificazione degli spazi annessi da adibire a centro servizi alla persona per i residenti ed i visitatori	752,27				
21	0	19	83	82	1	A05-12	Costruzione auditorium all'aperto da realizzare in largo Stazione	877,47				
22	0	19	83	82	7	A01-01	Manutenzione, adeguamento ed ammodernamento strada di penetrazione agricola extraurbana di collegamento tra la SP 155 e la SP Daino Zambri	580,30				


23	0	19	83	82	7	A01-01	Sistemazione e manutenzione strada di penetrazione agricola vina-piano arasi-piano mazza-monte Giuda	1000,00	1.039,61	1.039,61		
24	0	19	83	82	1	A02-05	Lavori urgenti di consolidamento del versante Grazia-Scrisera	771,7				
25	0	19	83	82	1	A02-05	Lavori di consolidamento del versante vallone Pietà a protezione del centro urbano	2.300,00				
26	0	19	83	82	1	A02-05	Lavori di consolidamento del versante a valle della via Corso del Popolo a salvaguardia del centro abitato	491				
27	0	19	83	82	1	A02-05	Lavori di consolidamento e messa in sicurezza del costone roccioso soprastante la contrada Scrisera	1.320,00				
28	0	19	83	82	1	A02-05	Consolidamento nucleo abitato c/dà Dovera e lavori di sistemazione idraulico-forestale del vallone Randazzo	1.300,00				
29	0	19	83	82	4	A02-15	Rifacimento condotta adduzione e reti idriche interne frazioni versante ovest	1.560,00				
30	0	19	83	82	8	A05-31	Completamento della Chiesa S. Adriano	387,98				
31	0	19	83	82	1	A05-12	Realizzazione di un campo di calcetto e bocce a valle di piazza S. Antonio	414,34				
32	0	19	83	82	7	E10-99	Opere di mantenimento e miglioramento forestale	100,00				
33	0	19	83	82	1	E10-99	Realizzazione rete metanizzazione				1.655,32	1
34	0	19	83	82	8	A05-12	Completamento e miglioramento campo di calcio	480,02				
35	0	19	83	82	1	A01-01	Riqualificazione e creazione di spazi comuni e verdi nel complesso residenziale di edilizia economica e popolare nella c/dà Grazia di questo Comune	358,27				
36	0	19	83	82	1	A02-05	Interventi di sistemazione idraulica del Torrente Fitalia/Zappulla	45,00	600,00			
37	0	19	83	82	1	A03-06	Interventi di Eco-Efficienza e miglioramento delle prestazioni energetiche degli immobili comunali	88,00	700,00			
38	0	19	83	82	1	A03-06	Ottimizzazione dei consumi energetici degli impianti di sollevamento acque con utilizzo di fonti di energia rinnovabile	86,00	500,00			

39	0	19	83	82	1	A03-06	Riqualificazione energetica delle aree rurali del territorio comunale	43,00	400,00				
40	0	19	83	82	1	A03-06	Riqualificazione energetica della pubblica illuminazione dell'intero territorio comunale	53,00	600,00				
41	0	19	83	82	4	A05-09	Recupero e riqualificazione degli spazi del Centro Storico, nell'area della Chiesa del S.S. Salvatore	970,00					
42	0	19	83	82	4	A01-01	Lavori ristrutturazione della strada rurale denominata Orni, Piano Mazza, Colla, Roca di Pietra giuda, Chiaromonte Pizzo Cufino, necessaria per l'accesso ai terreni agricoli e forestali	645,00					
43	0	19	83	82	7	E10-99	Adeguamento degli impianti di depurazione della rete connessa agli stessi nel comune di San Salvatore di Fitalia	419,83					
44	0	19	83	82	1	A02-05	Mitigazione del rischio geomorfologico mediante consolidamento e regimentazione delle acque del versante Nord/Ovest a protezione del centro abitato	2.900,00					
45	0	19	83	82	1	A05-09	Lavori per la realizzazione di un centro per anziani	1.840,00					
46	0	19	83	82	3	A02-15	Interventi di sistemazione dell'impianto idrico comunale con particolare attenzione al serbatoio idrico di salita cimitero	460,00					
47	0	19	83	82	7	A01-01	lavori di manutenzione straordinaria, messa in sicurezza di alcuni tratti e regimentazione acque meteoriche della strada di collegamento del C.U. di San Salvatore di Fitalia alla s.p.155	1.500,00					
48	0	19	83	82	1	A03-06	Interventi di eco-efficienza e miglioramento delle prestazioni energetiche del palazzo municipale del Comune di San Salvatore di Fitalia	240,00					
49	0	19	83	82	1	A02-05	Lavori di consolidamento e regimentazione acque in località S.Adriano classificata ad alto rischio idrogeologico	680,00					

50	0	19	83	82	4	A05-08	Interventi di ristrutturazione e adeguamento sismico dell'edificio scolastico d'istruzione secondaria e di 1° grado in Via Colonnello Musarra	730,00					
51	0	19	83	82	1	A03-06	Interventi per la riduzione dei consumi energetici degli uffici comunali periferici di C/da Scrisera	346,00					
52	0	19	83	82	1	A03-06	Lavori di risparmio energetico, con realizzazione di sistema di telegestione dell'impianto di pubblica illuminazione del Comune di San Salvatore di Fitalia	920,00					
Totale €:								42.222,90	5.449,61	1.539,61		2.468,32	

Il Responsabile del Programma

Arch. Francesco Amali

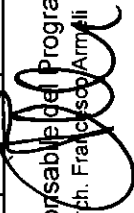

SCHEDA 2B : PROGRAMMA TRIENNALE DELLE OPERE PUBBLICHE ANNO 2019/2021 DEL COMUNE DI SAN SALVATORE DI FITALIA

Elenco degli immobili da trasferire art. 53, comma 6, del D.Lgs n. 163/2006 e s.m.i. nel testo coordinato con la L.R. 12/2011.

Elenco degli immobili da trasferire art. 53, comma 6, del D.Lgs. 163/2006 e s.m.i. coordinata con la L.R. 12/2011.		Arco temporale di validità del programma valore stimato		
Riferimento intervento (1)	Descrizione immobile	Solo diritto di superficie	Plena proprietà	anno 2019
				anno 2020
				anno 2021
Totale				

Il Responsabile del programma
Arch. Francesco Armeli

SCHEDA 3: PROGRAMMA TRIENNALE DELLE OPERE PUBBLICHE ANNO 2019/2021 DEL COMUNE DI SAN SALVATORE DI FITALIA

ELENCO ANNUALE 2019

Codice int. C.U.I. (2)	Descrizione dell'intervento	Resp.le del Procedimento		Importo annuità	Importo totale int.	Finalità (3)	Conformità		Priorità (4)	Stato Prog.ne	Tempi di esecuzione	
		Cognome	Nome				Urb (S/N)	Amb (S/N)			Trim./anno In. Lav	Trim./anno fin. Lav
Amm. (1)										approvata		
1	Progetto per la realizzazione di una elisuperficie H24 nel comune di San Salvatore di Fitalia	Armeli	Francesco	400	400,00	MIS	S	S	1	PE	1^2017	2^2019
2	Lavori urgenti consolidamento versante Grazia-Scrisera	Armeli	Francesco	771,70	771,70	CPA	S	S	1	PE	1^2019	4^2019
3	Lavori di completamento del consolidamento del versante vallone Pietà a protezione del centro urbano	Armeli	Francesco	2.600,00	2.600,00	CPA	S	S	1	SF	1^2019	4^2019
4	Ammodernamento ed efficientamento energetico degli impianti di illuminazione pubblica	Armeli	Francesco	150,00	150,00	EFF	S	S	1	SF	1^2019	4^2019
5	recupero del patrimonio edilizio dismesso all'interno dei centri storici da destinare a servizi integrati (bottega nebrodi)	Armeli	Francesco	1.500,00	1.500,00	CPA	S	S	1	SF	1^2019	4^2019
6	interventi di consolidamento e messa in sicurezza del versante a valle del Santuario di San Calogero e della Via Corso del Popolo, a protezione delle abitazioni soprastanti	Armeli	Francesco	1.500,00	1.500,00	CPA	S	S	1	SF	1^2019	4^2019
7	interventi di consolidamento e messa in sicurezza del versante a valle della Via Grazia a salvaguardia della strada e delle abitazioni soprastanti	Armeli	Francesco	2.500,00	2.500,00	CPA	S	S	1	SF	1^2019	4^2019

8	interventi di consolidamento e messa in sicurezza del versante a valle della Via Roma a salvaguardia della strada e delle abitazioni soprastanti	Arneli	Francesco	2.000,00	2.000,00	CPA	S	S		1 SF	1^2019	4^2019
9	Lavori di consolidamento del versante a valle del Corso del Popolo a salvaguardia del centro abitato	Arneli	Francesco	490,00	490,00	CPA	S	S		1 SF	1^2019	4^2019
10	Lavori di consolidamento e messa in sicurezza dell'area ovest del centro abitato in prossimità della piazza san Antonio e sistemazione dell'assetto idrogeologico ed ambientale del versante a valle.	Arneli	Francesco	1.500,00	1.500,00	CPA	S	S		1 SF	1^2019	4^2019
11	Lavori di ripristino dell'assetto ambientale ed idrogeologico del versante in località Chiaromonte	Arneli	Francesco	1.383,00	1.383,00	CPA	S	S		1 SF	1^2019	4^2019
12	realizzazione di una compostiera di comunità nella C/da Chiaromonte, con annessa isola ecologica	Arneli	Francesco	1.500,00	1.500,00	EFF	S	S		SF	1^2019	4^2019
13	realizzazione di una piattaforma logistica per la raccolta, stoccaggio e trasformazione degli scarti agroforestali per la produzione di pellet da destinare all'autoconsumo dei fabbisogni energetici degli immobili comunali, con annessi impianti di cogenerazione e trigenerazione	Arneli	Francesco	1.200,00	1.200,00	EFF	S	S		SF	1^2019	4^2019
14	Lavori di consolidamento e messa in sicurezza del costone roccioso soprastante la contrada Scrisera	Arneli	Francesco	1.820,00	1.820,00	CPA	S	S		1 SF	1^2019	4^2019


15	Consolidamento nucleo abitato c/da Dovera e lavori di sistemazione idraulico-forestale del vallone Randazzo	Armeli	Francesco	1.000,00	600,00	CPA	S	S			1 SF	1^2019	4^2019
16	Manutenzione, adeguamento ed ammodernamento della strada extraurbana di collegamento SP 155 e la S.P. Daino Zambri	Armeli	Francesco	500,00	1.080,30	MIS	S	S			1 PE	1^2019	4^2019
17	Rifacimento condotta adduzione e reti idriche interne frazioni versante ovest	Armeli	Francesco	1.560,00	2.560,00	MIS	S	S			1 PE	1^2019	4^2019
18	Rifunionalizzazione dell'edificio comunale di piazza Mattarella e riqualificazione degli spazi annessi da adibire a centro servizi alla persona per i residenti ed i visitatori	Armeli	Francesco	250,00	752,27	CPA	S	S			1 PE	1^2019	4^2019
19	Lavori per la realizzazione di un impianto fotovoltaico da 25,00KWP presso l'istituto comprensivo di contrada Scrisera	Armeli	Francesco	191,00	191,00	CPA	S	S			1 PE	1^2019	4^2019
20	Lavori di realizzazione di un impianto fotovoltaico da 40,255 KWP presso la palestra comunale	Armeli	Francesco	301,00	301,00	CPA	S	S			1 PE	1^2019	4^2019
21	Lavori di realizzazione di impianti per il miglioramento energetico da installare presso edificio comunali	Armeli	Francesco	121,00	121,00	CPA	S	S			1 PE	1^2019	4^2019
22	Riqualificazione e creazione di spazi comuni e verdi nel complesso residenziale di edilizia economica e popolare nella c/da Grazia di questo Comune	Armeli	Francesco	358,27	358,27	CPA	S	S			1 PE	1^2019	4^2019
23	Completamento della rete fognante e dei depuratori	Armeli	Francesco	1.500,00	1.500,00	COP	S	S			1 PE	1^2019	4^2019
24	Interventi di sistemazione idraulica del Torrente Fitalia/Zappulla	Armeli	Francesco	645,00	645,00	AMB	S	S			1 PE	1^2019	4^2019

25	Interventi di Eco-Efficienza e miglioramento delle prestazioni energetiche degli immobili comunali	Armeli	Francesco	788,00	788,00	EFF	S	S			1 PE	1^2019	4^2019
26	Ottimizzazione dei consumi energetici degli impianti di sollevamento acque con utilizzo di fonti di energia rinnovabile	Armeli	Francesco	586,00	586,00	EFF	S	S			1 PE	1^2019	4^2019
27	Riqualificazione energetica della pubblica illuminazione nelle aree rurali del territorio comunale	Armeli	Francesco	443,00	443,00	EFF	S	S			1 PE	1^2019	4^2019
28	Riqualificazione energetica della pubblica illuminazione dell'intero territorio comunale	Armeli	Francesco	653,00	653,00	EFF	S	S			1 PE	1^2019	4^2019
29	Recupero e riqualificazione degli spazi del Centro Storico, nell'area della Chiesa del S. Salvatore	Armeli	Francesco	970,00	970,00	CPA	S	S			1 PE	1^2019	4^2019
30	Lavori ristrutturazione della strada rurale denominata Orni, Piano Mazza, Colla, Roca di Pietra giuda, Chiaromonte Pizzo Cufino, necessaria per l'accesso ai terreni agricoli e forestali	Armeli	Francesco	645,00	645,00	MIS	S	S			1 PE	1^2019	4^2019
31	Adeguamento degli impianti di depurazione della rete connessa agli stessi nel comune di San Salvatore di Fitalia	Armeli	Francesco	419,83	419,83	COP	S	S			1 PE	1^2019	4^2019
32	Mitigazione del rischio geomorfologico mediante consolidamento e regimentazione delle acque del versante Nord/Ovest a protezione del centro abitato	Armeli	Francesco	2.900,00	2.900,00	CPA	S	S			1 SF	1^2019	4^2019
33	Lavori per la realizzazione di un centro per anziani	Armeli	Francesco	1.840,00	1.840,00	CPA	S	S			1 SF	1^2019	4^2019
34	Interventi di sistemazione dell'impianto idrico comunale con particolare attenzione al serbatoio idrico di salita cimitero	Armeli	Francesco	460,00	460,00	CPA	S	S			1 SF	1^2019	4^2019

35	lavori di manutenzione straordinaria, messa in sicurezza di alcuni tratti e regimentazione acque meteoriche della strada di collegamento del C.U. di San Salvatore di Fitalia alla s.p.155	Armeli	Francesco	1.500,00	1.500,00	CPA	S	S	1 SF	1^2019	4^2019
36	Interventi di eco-efficienza e miglioramento delle prestazioni energetiche del palazzo municipale del Comune di San Salvatore di Fitalia	Armeli	Francesco	240,00	240,00	EFF	S	S	1 PD	1^2019	4^2019
37	Lavori di consolidamento e regimentazione acque in località S.Adriano classificata ad alto rischio idrogeologico	Armeli	Francesco	680,00	680,00	CPA	S	S	1 SF	1^2019	4^2019
38	Interventi di ristrutturazione e adeguamento sismico dell'edificio scolastico d'istruzione secondaria e di 1° grado in Via Colonnello Musarra	Armeli	Francesco	730,00	730,00	MIS	S	S	1 SF	1^2019	4^2019
39	Interventi per la riduzione dei consumi energetici degli uffici comunali periferici di C/da Scrisera	Armeli	Francesco	346,00	346,00	MIS	S	S	1 SF	1^2019	4^2019
40	Lavori di risparmio energetico, con realizzazione di sistema di telegestione dell'impianto di pubblica illuminazione del Comune di San Salvatore di Fitalia	Armeli	Francesco	920,00	920,00	EFF	S	S	1 SF	1^2019	4^2019

Il Responsabile del programma

Arch. Francesco Armeli

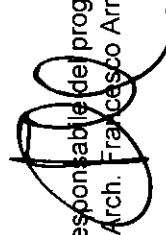

2. AMMODERNAMENTO ED EFFICIENTAMENTO ENERGETICO DEGLI IMPIANTI DI ILLUMINAZIONE PUBBLICA.



**1. PROGETTO PER LA REALIZZAZIONE DI UNA ELISUPERFICIE H24 NEL
COMUNE DI SAN SALVATORE DI FITALIA.**

AEROFOTOGRAMMETRIA



Area intervento


Scala 1:10000



3. RECUPERO DEL PATRIMONIO EDILIZIO DISMESSO ALL'INTERNO DEI CENTRI STORICI DA DESTINARE A SERVIZI INTEGRATI (BOTTEGA NEBRODI).



**4. INTERVENTI DI CONSOLIDAMENTO E MESSA IN SICUREZZA DEL
VERSANTE A VALLE DEL SANTUARIO DI SAN CALOGERO E DELLA VIA
CORSO DEL POPOLO, A PROTEZIONE DELLE ABITAZIONI SOPRASTANTI.**

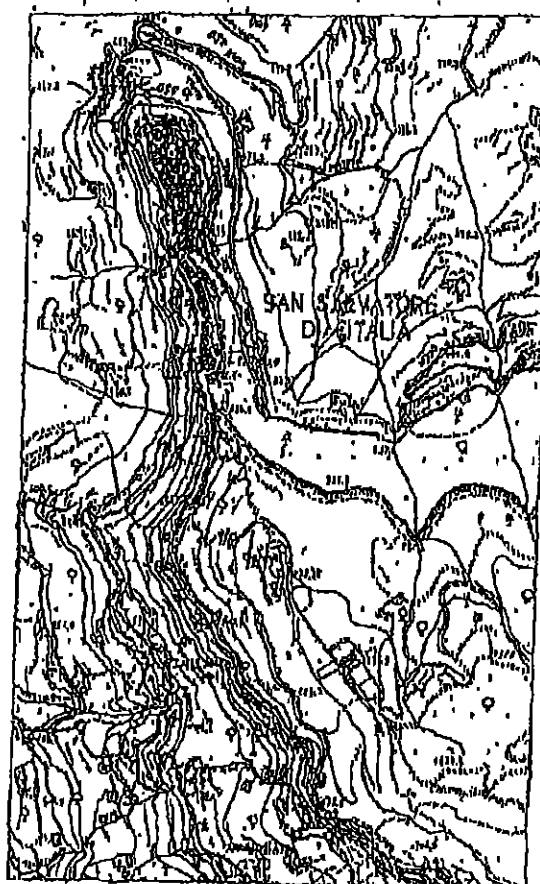


Area Intervento

Scala 1:10000



**5. INTERVENTI DI CONSOLIDAMENTO E MESSA IN SICUREZZA DEL
VERSANTE A VALLE DELLA VIA GRAZIA A SALVAGUARDIA DELLA
STRADA E DELLE ABITAZIONI SOPRASTANTI.**

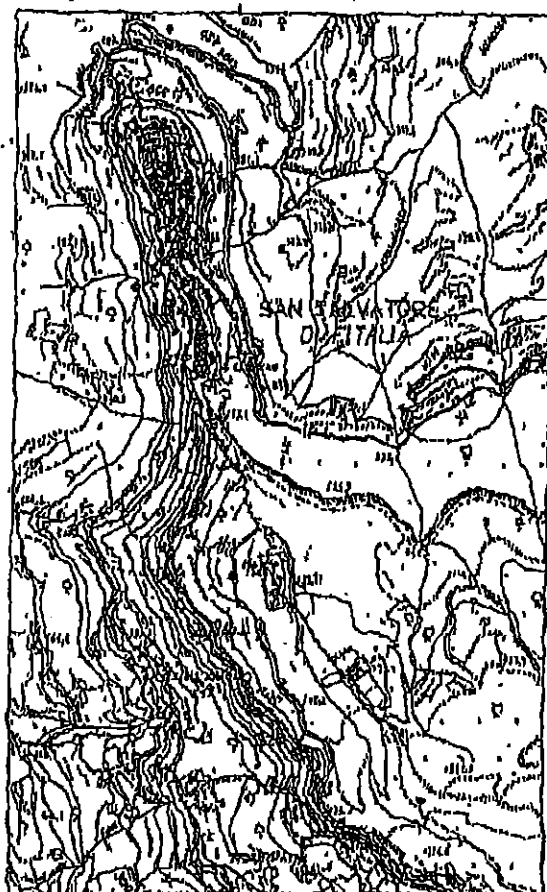

Area Intervento

Scala 1:10000



**6. INTERVENTI DI CONSOLIDAMENTO E MESSA IN SICUREZZA DEL
VERSANTE A VALLE DELLA VIA ROMA A SALVAGUARDIA DELLA STRADA
E DELLE ABITAZIONI SOPRASTANTI.**





Area Intervento

Scala 1:10000



7. LAVORI DI CONSOLIDAMENTO E MESSA IN SICUREZZA DELL'AREA OVEST DEL CENTRO ABITATO IN PROSSIMITA' DELLA PIAZZA S. ANTONIO E SISTEMAZIONE DELL'ASSETTO IDROGEOLOGICO ED AMBIENTALE DEL VERSANTE A VALLE.

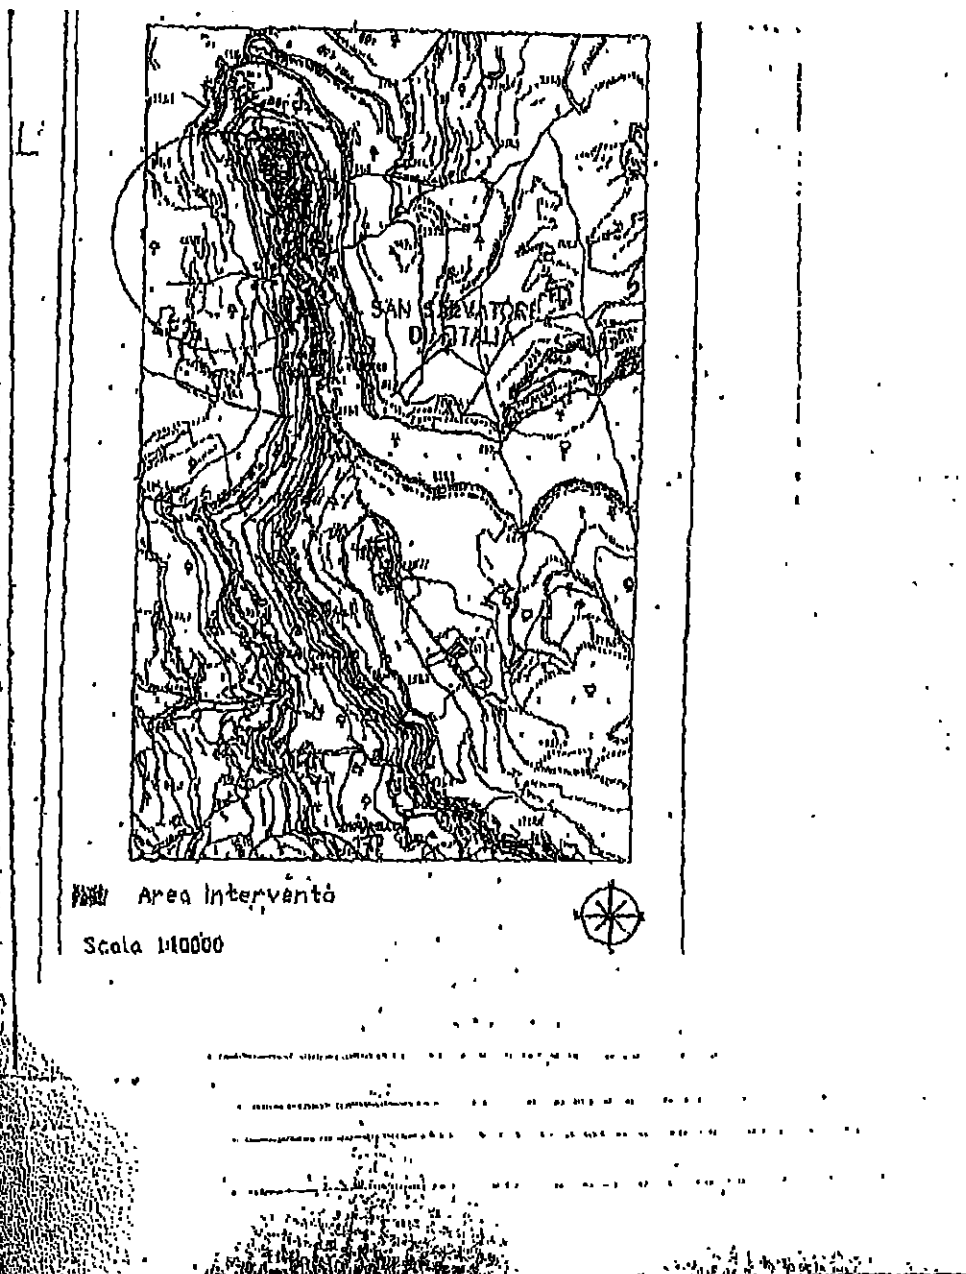

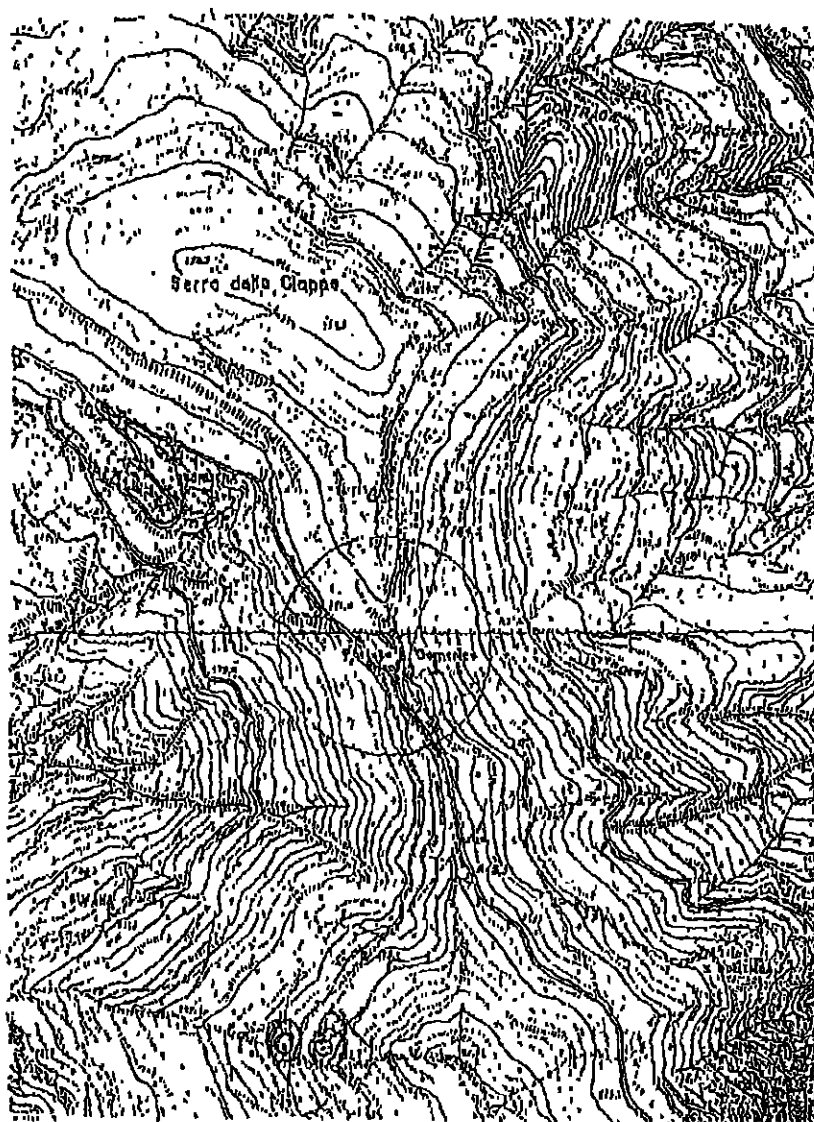


9. REALIZZAZIONE DI UNA COMPOSTIERA DI COMUNITA' NELLA C/DA CHIAROMONTE, CON ANNESSA ISOLA ECOLOGICA.




10. REALIZZAZIONE DI UNA PIATTAFORMA LOGISTICA PER LA RACCOLTA STOCCAGGIO E TRASFORMAZIONE DEGLI SCARTI AGRO-FORESTALI PER LA PRODUZIONE DI AGRIPELLET DA DESTINARE ALL'AUTOCONSUMO DI FABBISOGNI ENERGETICI DEGLI IMMOBILI COMUNALI, CON ANNESSI IMPIANTI DI COGENERAZIONE E TRIGENERAZIONE.



**11. OPERE D'URBANIZZAZIONE ED INFRASTRUTTURE DEL PIANO PER
INSEDIAMENTI PRODUTTIVI IN C/DA S. MARIA CUMA.**

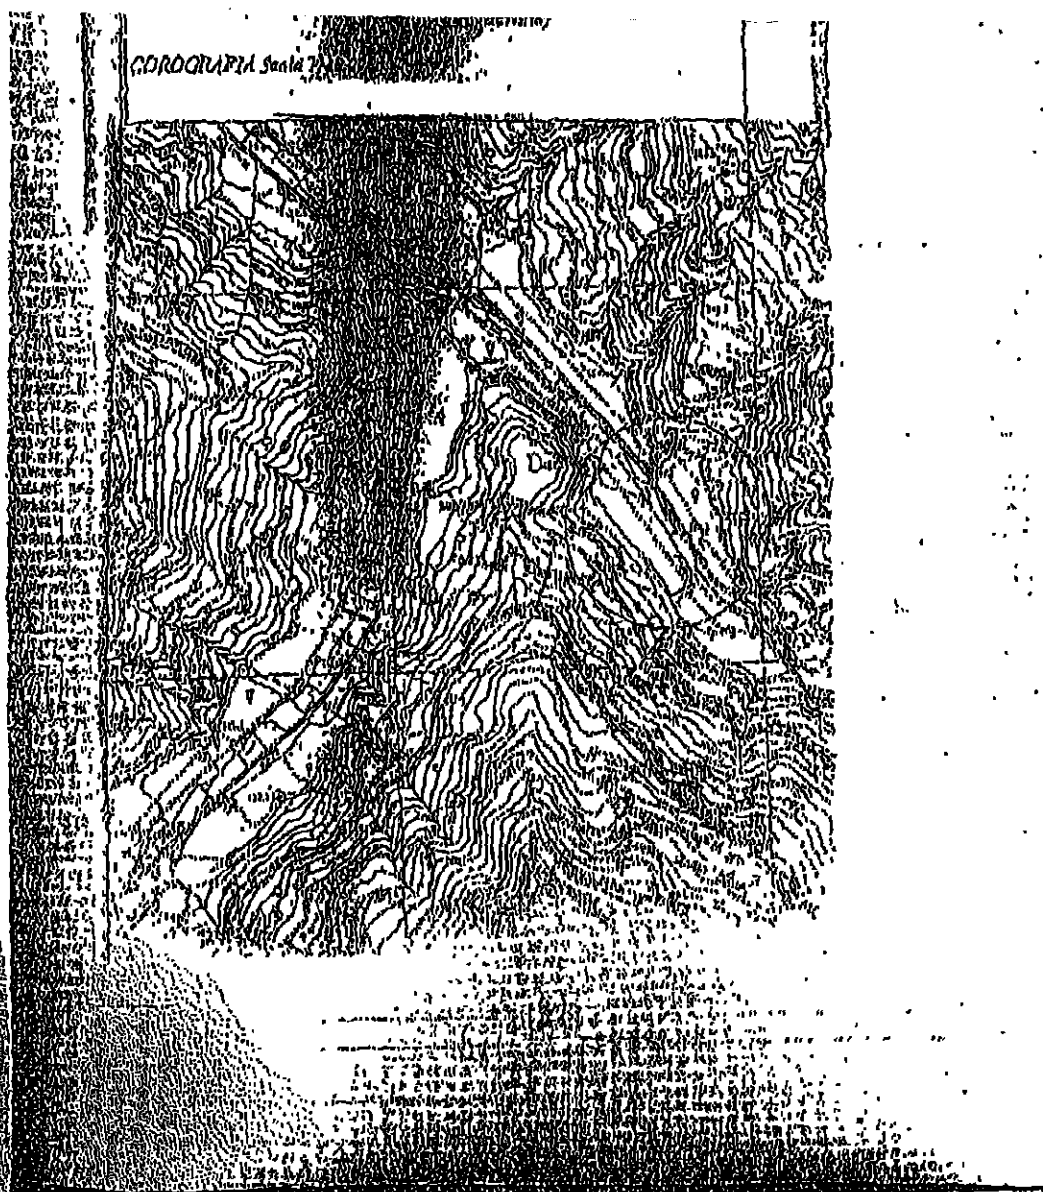


12. AMMODERNAMENTO E RIQUALIFICAZIONE DELLA STRADA DEL PELLEGRINO.

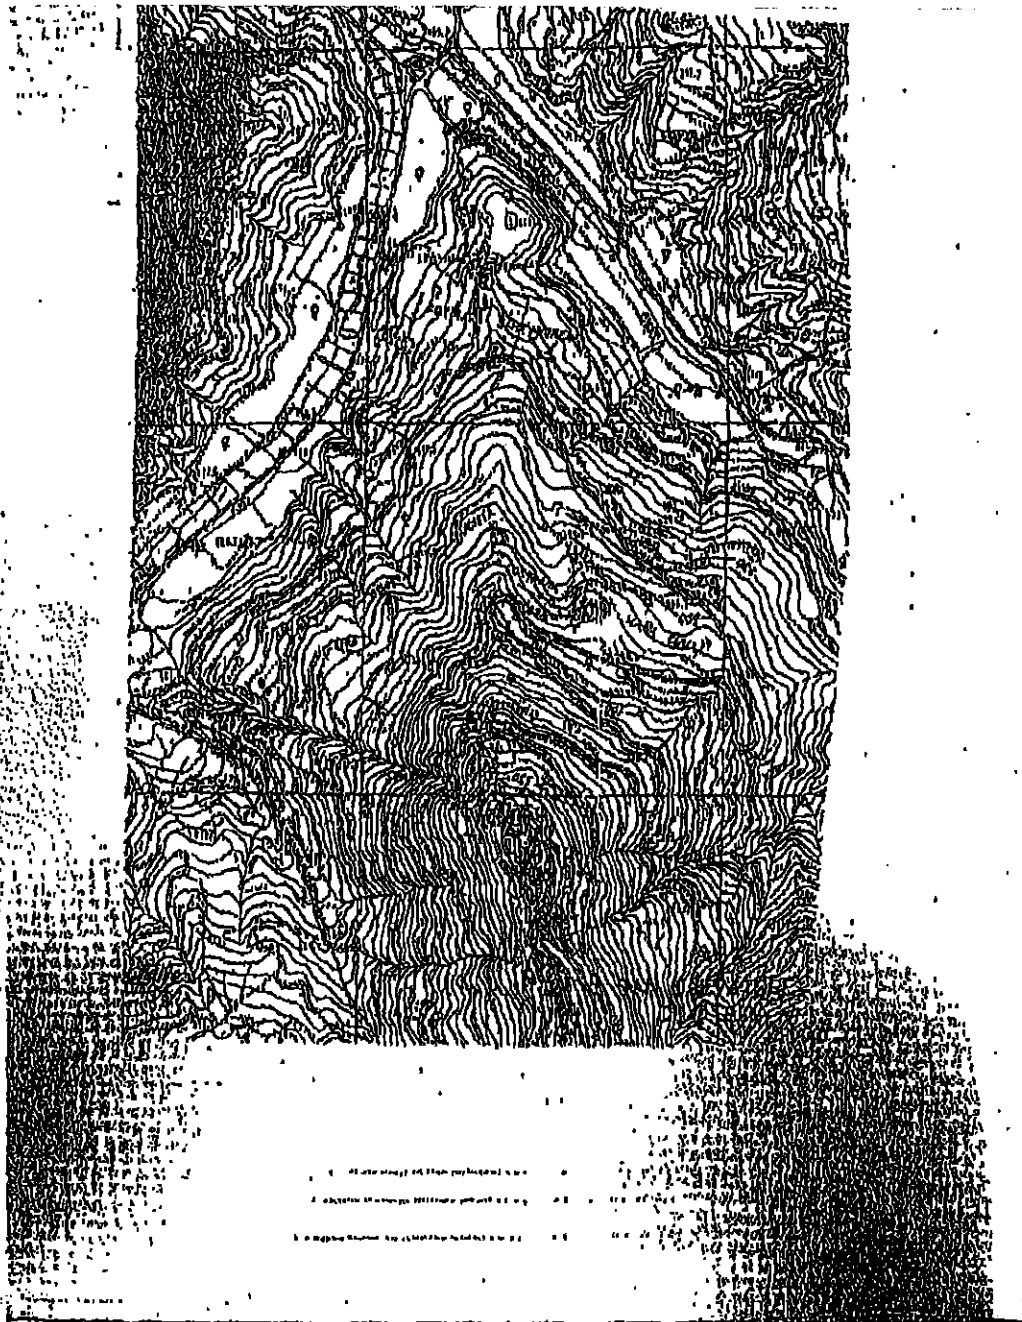


**13. ADEGUAMENTO ED AMPLIAMENTO DELL'IMPIANTO D'ILLUMINAZIONE
DEL CIMITERO COMUNALE.**


COGNOGRAFIA Scala 1:10,000

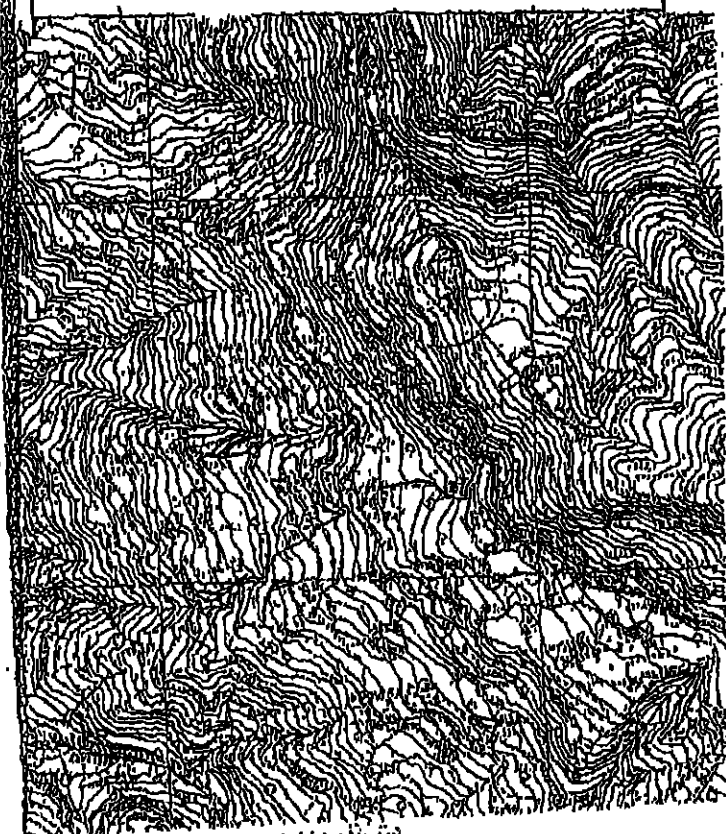


14. COMPLETAMENTO RETE FOGNANTE E DEI DEPURATORI C.DA BUFANA

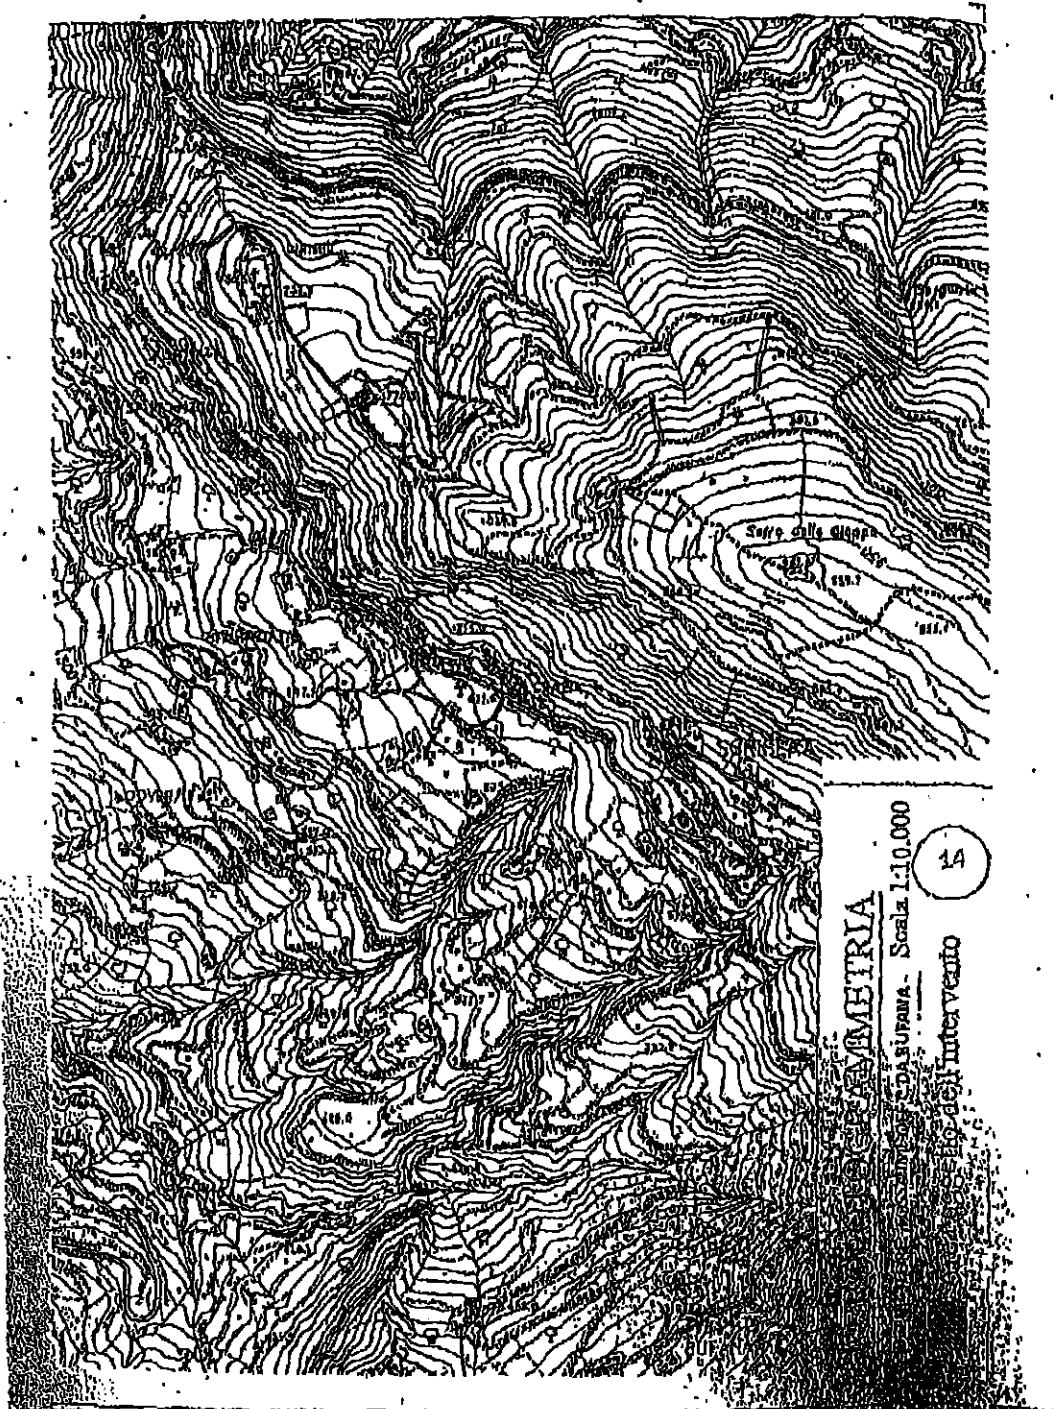

14. COMPLETAMENTO RETE FOGNANTE E DEI DEPURATORI C.DA TIMPI/DOVERA

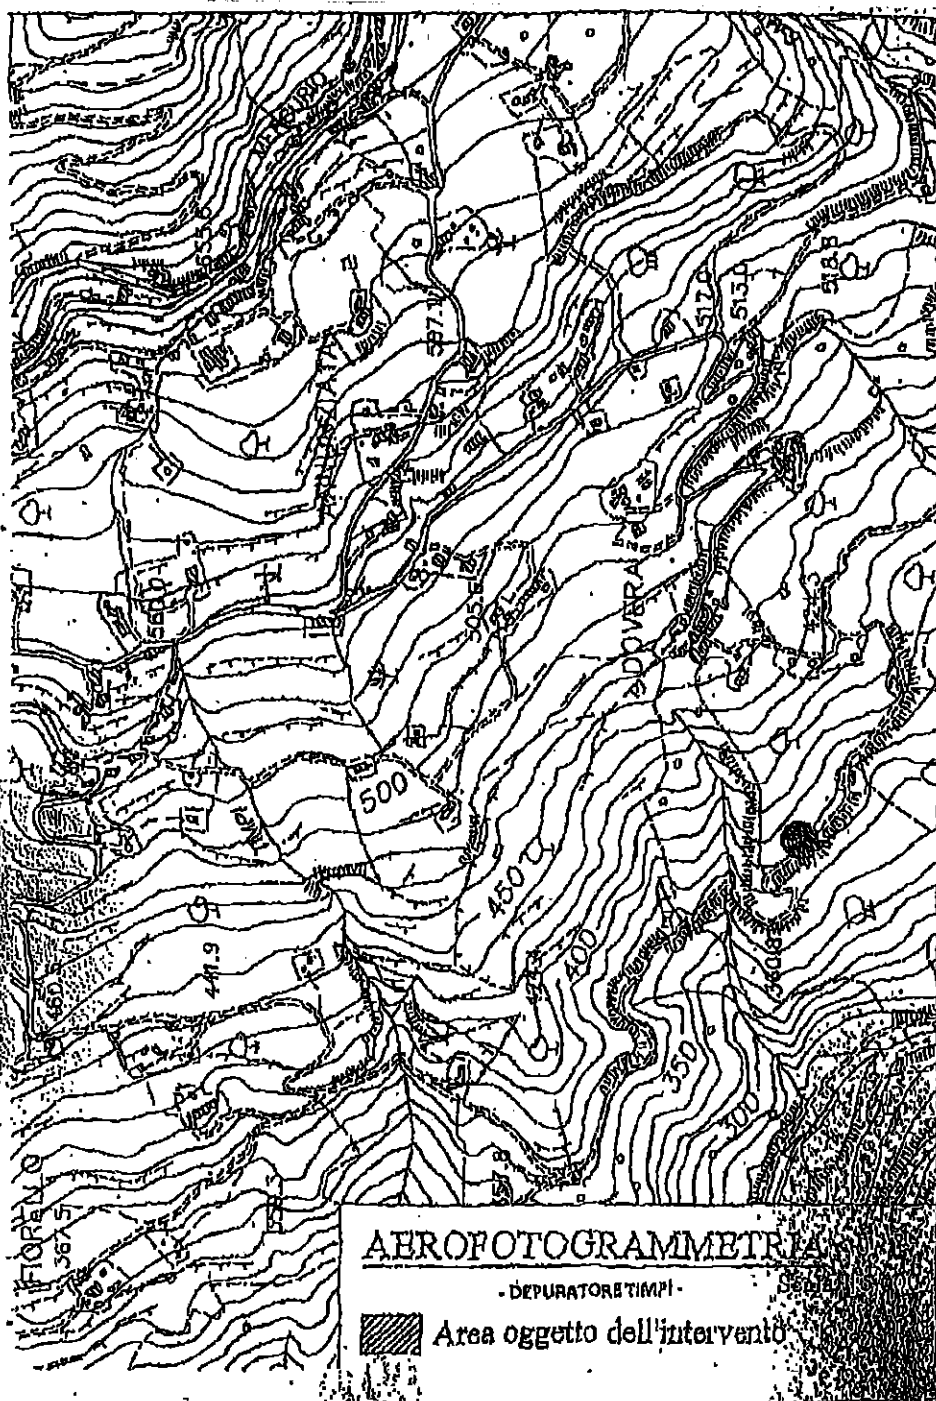

14. COMPLETAMENTO RETE FOGNANTE E DEI DEPURATORI C.DA
S. MARIA CUMA

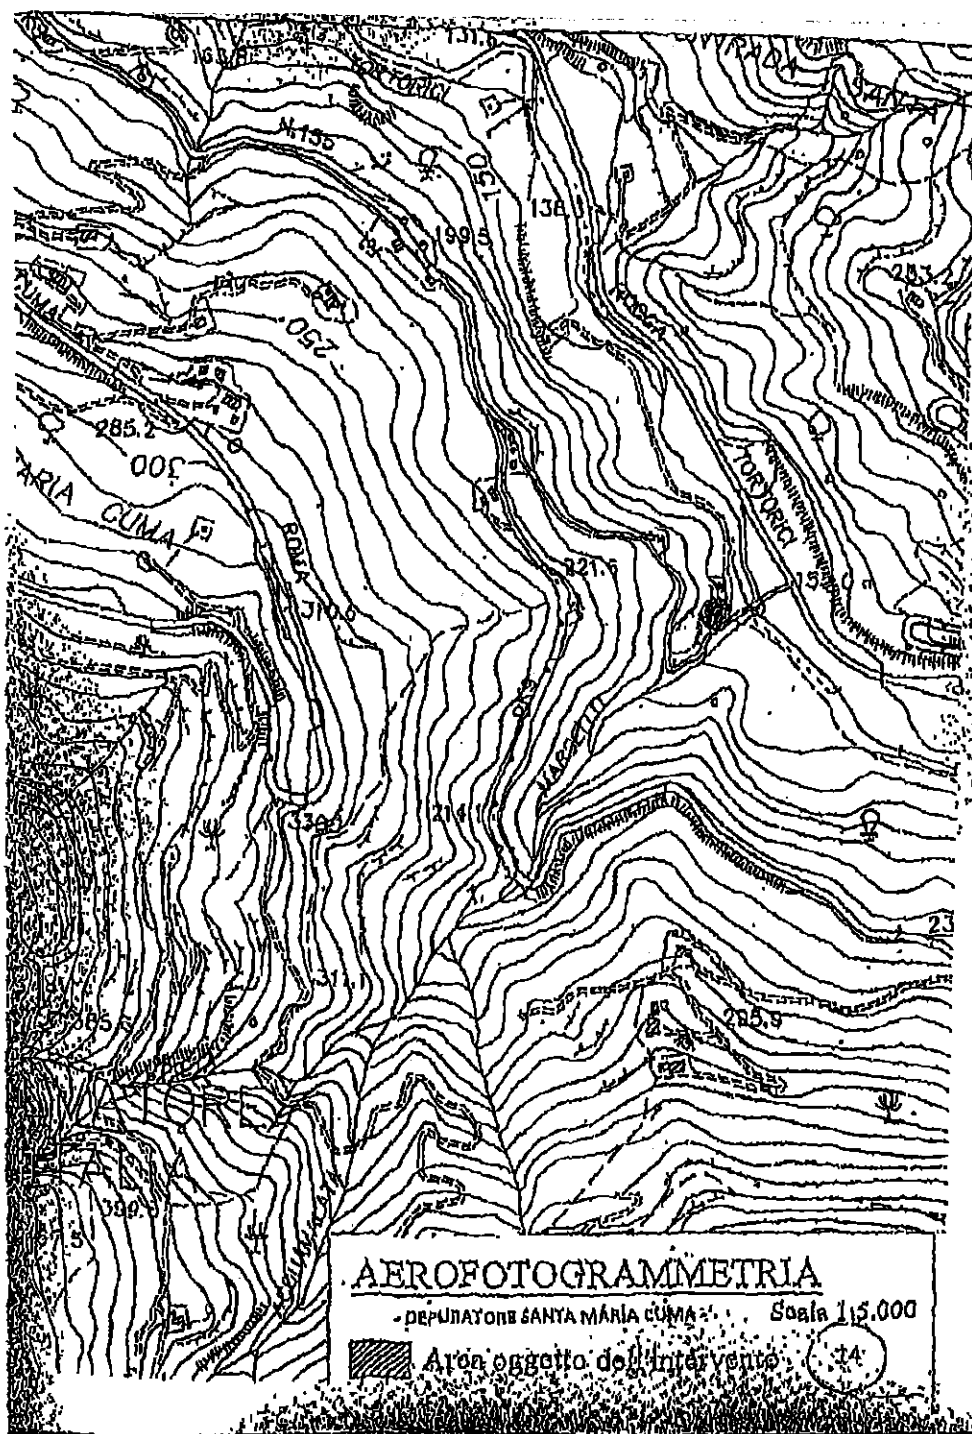

15. LAVORI PER LA REALIZZAZIONE DI UN IMPIANTO FOTOVOLTAICO DA 25,00 KWP PRESSO L'ISTITUTO COMPRENSIVO DI CONTRADA SCRISERA.




16. LAVORI PER LA REALIZZAZIONE DI UN IMPIANTO FOTOVOLTAICO DA 40,32 KWP PRESSO LA PALESTRA COMUNALE.




1. scala 1:50.000
2. scala 1:25.000
3. scala 1:10.000
4. scala 1:5.000
5. scala 1:2.500
6. scala 1:1.250
7. scala 1:625
8. scala 1:312,5
9. scala 1:156,25
10. scala 1:78,125
11. scala 1:39,0625
12. scala 1:19,53125
13. scala 1:9,765625
14. scala 1:4,8828125
15. scala 1:2,44140625
16. scala 1:1,220703125
17. scala 1:610,3515625
18. scala 1:305,17578125
19. scala 1:152,587890625
20. scala 1:76,2939453125
21. scala 1:38,14697265625
22. scala 1:19,073486328125
23. scala 1:9,5367431640625
24. scala 1:4,76837158203125
25. scala 1:2,384185791015625
26. scala 1:1,1920928955078125
27. scala 1:596,04644775390625
28. scala 1:298,023223876953125
29. scala 1:149,0116119384765625
30. scala 1:74,50580596923828125
31. scala 1:37,252902984619140625
32. scala 1:18,6264514923095703125
33. scala 1:9,31322574615478515625
34. scala 1:4,656612873077392578125
35. scala 1:2,3283064365386962890625
36. scala 1:1,16415321826934814453125
37. scala 1:582,07660913467407421875
38. scala 1:291,038304567337037109375
39. scala 1:145,5191522836685185546875
40. scala 1:72,75957614183425927734375
41. scala 1:36,379788070917129638671875
42. scala 1:18,1898940354585648193359375
43. scala 1:9,09494701772928240966771875
44. scala 1:4,547473508864641204833859375
45. scala 1:2,2737367544323206024169296875
46. scala 1:1,13686837721616030120846484375
47. scala 1:568,434188608080150604232421875
48. scala 1:284,2170943040400753021162109375
49. scala 1:142,10854715202003765105810546875
50. scala 1:71,054273576010018825529052734375
51. scala 1:35,5271367880050094127645263671875
52. scala 1:17,76356839400250470638226318359375
53. scala 1:8,881784197001252353191131591796875
54. scala 1:4,4408920985006261765955657958984375
55. scala 1:2,22044604925031308829778289794921875
56. scala 1:1,110223024625156544148891448974609375
57. scala 1:555,1115123125782720744457244743046875
58. scala 1:277,55575615628913603722286223715234375
59. scala 1:138,777878078144568018611431118576171875
60. scala 1:69,3889390390722840093057155592880859375
61. scala 1:34,69446951953614200465285777964404296875
62. scala 1:17,347234759768071002326428889822021484375
63. scala 1:8,6736173798840355011632144449110107421875
64. scala 1:4,33680868994201775058160722245550537109375
65. scala 1:2,168404344971008875290803611227752685546875
66. scala 1:1,0842021724855044376454018056138763427734375
67. scala 1:542,1010862412522522177227028069381713671875
68. scala 1:271,05054312062612610886135140346908568359375
69. scala 1:135,525271560313063054430675701734542841796875
70. scala 1:67,7626357801565315272153378508672714208984375
71. scala 1:33,88131789007826576360766892543363571044921875
72. scala 1:16,940658945039132881803834462716817855224609375
73. scala 1:8,4703294725195664409019172313584089276123046875
74. scala 1:4,23516473625978322045095861567920446380615234375
75. scala 1:2,117582368129891610225479307839602231903076171875
76. scala 1:1,0587911840649458051127396539198011159515380859375
77. scala 1:529,39559204247290255636982695990055797576904296875
78. scala 1:264,697796021236451278184913479950278987884521484375
79. scala 1:132,3488980106182256390924567399751394939422607421875
80. scala 1:66,17444900530911281954622836998756974697113037109375
81. scala 1:33,087224502654556409773114184993784873485565185546875
82. scala 1:16,5436122513272782048865570924968924367427825927734375
83. scala 1:8,27180612566363910244327854624844621837139129638671875
84. scala 1:4,135903062831819551221639273124223109185695648193359375
85. scala 1:2,0679515314159097756108196365621115545928478240966771875
86. scala 1:1,03397576570795488780540981828105577729642391204833859375
87. scala 1:516,987882853977443902702909140527888648211956023921875
88. scala 1:258,4939414269887219513514545702639443241059780119609375
89. scala 1:129,24697071349436097567572728513197216205298900598046875
90. scala 1:64,623485356747180487837863642565986081026494502990234375
91. scala 1:32,3117426783735902439189318212829930405132472514951171875
92. scala 1:16,15587133918679512195946591064149652025662362574755859375
93. scala 1:8,0779356695933975610797329553207482601283311812737796875
94. scala 1:4,03896783479669878053986647766037413006416559063688984375
95. scala 1:2,019483917398349390269933238830187065032082795318444921875
96. scala 1:1,0097419586991746951349666194150935325160413976592224609375
97. scala 1:504,87097934958734756724330970754676625802069882961123046875
98. scala 1:252,435489674793673783621654853773383129010349414805615234375
99. scala 1:126,2177448373968368918108274268866915645051747074028076171875
100. scala 1:63,10887241869841844590541371334434578225258735370140130859375
101. scala 1:31,554436209349209222952706856672172891126293676850701654296875
102. scala 1:15,7772181046746046114763534283360864455631468384253508271484375
103. scala 1:7,8886090523373023057381767141680432227781573419226750413724609375
104. scala 1:3,94430452616865115286908835708402161138907867096133752068623046875
105. scala 1:1,972152263084325576434544178542010805694539335480668760343115234375
106. scala 1:986,07613154216278821727208927100540284726967274033438068623046875
107. scala 1:493,038065771081394108636044635502701423634836370167190343115234375
108. scala 1:246,5190328855406970543180223177513507118172431850835951715576171875
109. scala 1:123,25951644277034852715901115887567535590862159254179758577880859375
110. scala 1:61,629758221385174263579505579437837677954310796270898792889404296875
111. scala 1:30,8148791106925871317897527897189188389771553981354493964447021484375
112. scala 1:15,40743955534629356589487639485945941948857769906772469822235107421875
113. scala 1:7,703719777673146782947243697429729709724428849533862349611175537109375
114. scala 1:3,8518598888365733914736218487148648548622144247669311748055877685546875
115. scala 1:1,92592994441828669573681092435743242743110721238346558740279388427734375
116. scala 1:962,9649722091433478684054621787162137155536061917327937013969421875
117. scala 1:481,48248610457167393420273108935810685777680309586639685069847109375
118. scala 1:240,741243052285836967101365544679053428888401547933198425349235546875
119. scala 1:120,3706215261429184835506827723395267144442007739665992126746177734375
120. scala 1:60,18531076307145924177534138616976335722210038698329960633730888671875
121. scala 1:30,0926553815357296208876706930848816786110501934916498031686544434375
122. scala 1:15,04632769076786481044383534654244083930552509674582490158432722171875
123. scala 1:7,523163845383932405222191673271220419652762548372912450792163610859375
124. scala 1:3,7615819226919662026110958366356102098263812741864562253960818054296875
125. scala 1:1,88079096134598310130554791831780510491319063709322811269804090271484375
126. scala 1:940,395480672991590652773959158902552456595318546614056349020451484375
127. scala 1:470,1977403364957953263869795794512762282976592733070281745102257421875
128. scala 1:235,09887016824789766319348978972563811414882963665351408725511287109375
129. scala 1:117,549435084123948831596744894862819057074414818326757043627556435546875
130. scala 1:58,7747175420619744157983724474314095285372074091633785218137782177734375
131. scala 1:29,38735877103098720789918622371570476426860370458168926090688910888984375
132. scala 1:14,69367938551549360394959311185785238213430185229084463045344455444375
133. scala 1:7,346839692757746801974796555928926191067150526145422315226722277221875
134. scala 1:3,6734198463788734009873982779644630955335752630727111576133611386109375
135. scala 1:1,83670992318943670049369913898223154776678763153635557880668056930546875
136. scala 1:918,354961594718350246849569491116123883393815768177789403340284375
137. scala 1:459,1774807973591751234247847455580619416969078840888947016701421875
138. scala 1:229,58874039867958756171239237277903097084845394204444735083507109375
139. scala 1:114,794370199339793780856196186389515485424226971022223675417535546875
140. scala 1:57,3971850996698968904280980931947577427121134855111118377087677734375
141. scala 1:28,69859254983494844521404904659737887135605674275555591885438388671875
142. scala 1:14,3492962749174742226070245232986894356780283713777779594271919434375
143. scala 1:7,17464813745873711130351226164934471783901418568888897971359597171875
144. scala 1:3,587324068729368555651756130824672358919507092844444489856797985859375
145. scala 1:1,7936620343646842778258780654123361794597535464222222449283989929296875
146. scala 1:896,831017182342138912939032706168089729876773211111122464199494375
147. scala 1:448,4155085911710694564695163530840448649383866055555612320997471875
148. scala 1:224,20775429558553472823475817654202243246919330277778061604987359375
149. scala 1:112,103877147792767364117379088271011216234596651388890308024936796875
150. scala 1:56,0519385738963836820586895441355056081172983256944451540124683984375
151. scala 1:28,02596928694819184102934477206775280405864916284722257700623419921875
152. scala 1:14,012984643474095920514672386033876402029324581423611288503117099609375
153. scala 1:7,0064923217370479602573361930169382010146622907118056442515585498046875
154. scala 1:3,50324616086852398012866809650846910050733114535590282212577927490234375
155. scala 1:1,751623080434261990064334048254234550253665572677951411062889637451171875
156. scala 1:875,81154021713094503216702412711727512683278633897572553144481875
157. scala 1:437,905770108565472516083512063583637563416393169487862765722409375
158. scala 1:218,9528850542827362580417560317918187817081965847439313828612046875
159. scala 1:109,47644252714136812902087801589590939085409829237196569143060234375
160. scala 1:54,738221263570684064510439007947954695427049146185982845715301171875
161. scala 1:27,3691106317853420322552195039739773477135245730929914228576505859375
162. scala 1:13,68455531589267101612760975198698867385676228654649571142882529296875
163. scala 1:6,842277657946335508063804875993494336928381143273247855714441264375
164. scala 1:3,4211388289731677540319024379967471684641905716366239278572206321875
165. scala 1:1,71056941448658387701595121899837358423209528581831196392861031609375
166. scala 1:855,28470724329193850797560949819679211604764290915598196430515875
167. scala 1:427,642353621645969253987804749098396058023821454577990982152579375
168. scala 1:213,8211768108229846269939023745491980290119107272889954910762896875
169. scala 1:106,91058840541149231349695118727459901450595536364449774553814484375
170. scala 1:53,455294202705746156748475593637299507252977681822248872769072421875
171. scala 1:26,7276471013528730783742377968186497536264888409111244363845362109375
172. scala 1:13,36382355067643653918711889840932487681324442045556221819226810546875
173. scala 1:6,681911775338218269593559449204662438406622210227781109096134052734375
174. scala 1:3,3409558876691091347967797246023312192033111051138905545480670263671875
175. scala 1:1,670477943834554567398389862301165609601655527556945277274033513184375
176. scala 1:835,238971921917278699194931150582804800827763778472638637016756875
177. scala 1:417,6194859609586393495974655752914024004138818892363193185083784375
178. scala 1:208,80974298047931967479873278764570120020694094461815965925418921875
179. scala 1:104,404871490239659837399366393822850600103470472309079829627094609375
180. scala 1:52,2024357451198299186996831969114253000517352361545399148135473046875
181. scala 1:26,10121787255991495934984159845571265002586761807726995740677365234375
182. scala 1:13,050608936279957479674920799227856325012933809038634978703386826171875
183. scala 1:6,5253044681399787398374603996139281625064669045193169893516693630859375
184. scala 1:3,26265223406998936991873019980696408125323345225965849467583468154296875
185. scala 1:1,631326117034994684959365099903482040626616726129829247337917340771484375
186. scala 1:815,663058517497342479682549951741020313308363064914623668958670875
187. scala 1:407,8315292587486712398412749758705101566541815324573118344793354375
188. scala 1:203,91576462937433561992063748793525507832709076622865591723966771875
189. scala 1:101,957882314687167809960318743967627539163545383114327958619833859375
190. scala 1:50,9789411573435839049801593719838137695817726915571639793099169296875
191. scala 1:25,48947057867179195249007968599190688479088634577858198965495846484375
192. scala 1:12,7447352893358959762450398429959534423954431728892909948274792324375
193. scala 1:6,37236764466794798812251992149797672119772158644464549741373961621875
194. scala 1:3,186183822333973994061259960748988360598860793222322748706869808109375
195. scala 1:1,5930919111669869970306299803744941802994303966111613743534349040546875
196. scala 1:796,5459555834934985153149901872470901497151983055806871767174520875
197. scala 1:398,27297779174674925765749509362354507485759915279034358835872604375
198. scala 1:199,136488895873374628828747546811772537428799576395171794179363021875
199. scala 1:99,5682444479366873144143737734058862687143997881975858970896815109375
200. scala 1

**17. PROGETTO PER L'INCREMENTO DELL'EFFICIENZA ENERGETICA,
COOGENERAZIONE E GESTIONE ENERGETICA PRESSO EDIFICI
COMUNALI.**

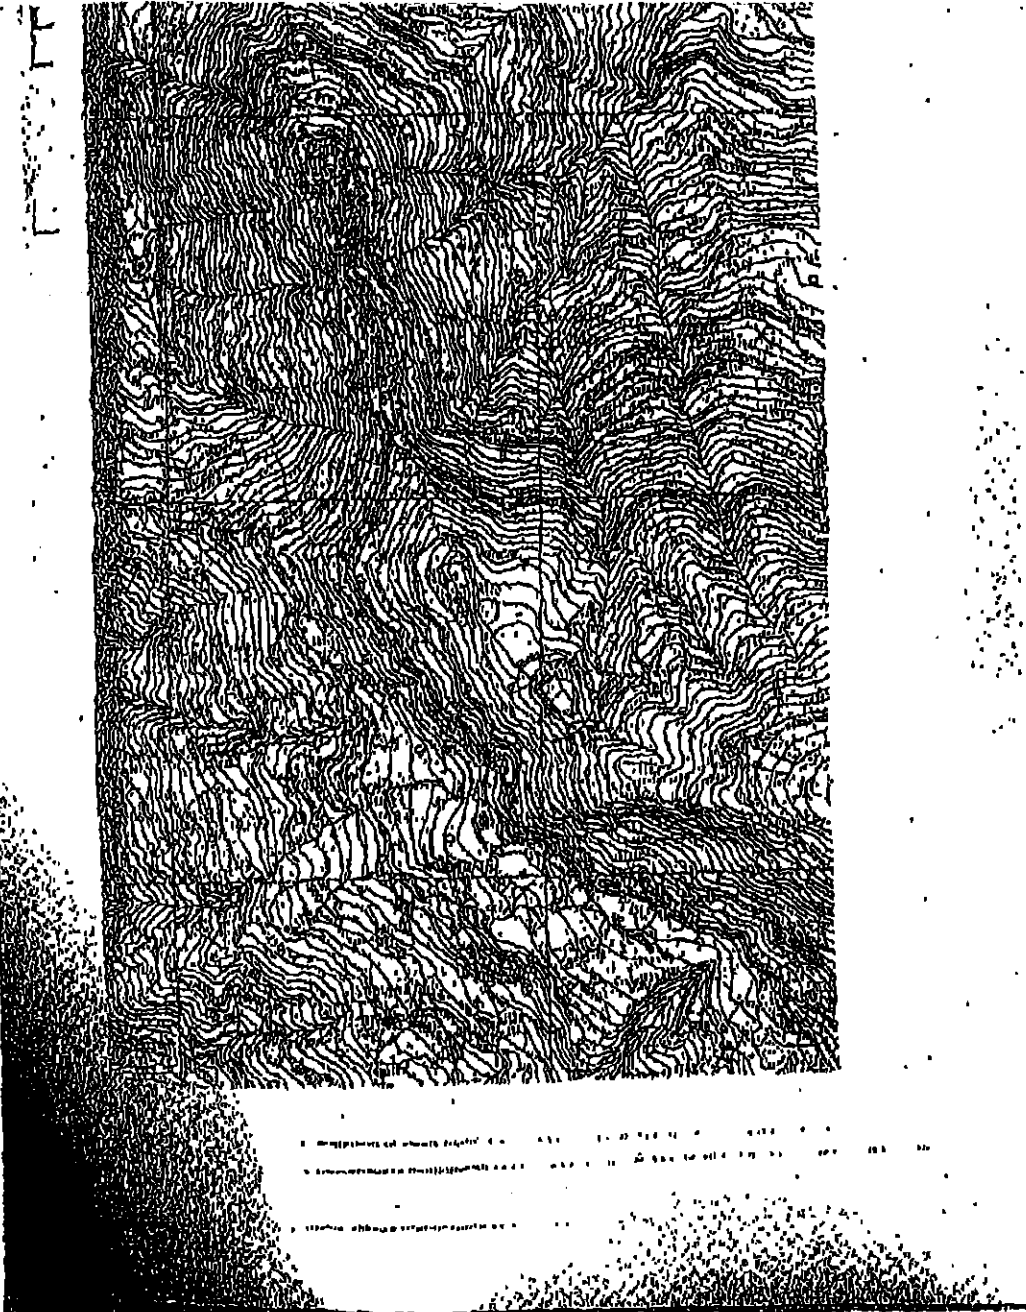

18. RECUPERO ED ARREDO ZONA CIRCOSTANTE CHIESA S.S. SALVATORE.

COROGRAFIA Scala 1:10.000

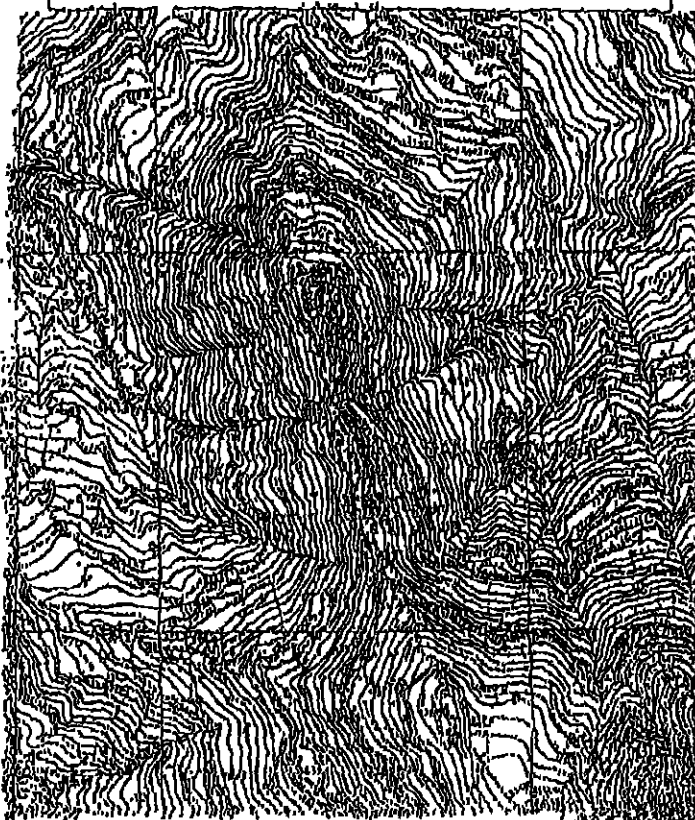

1. 2. 


19. RIQUALIFICAZIONE RECUPERO ED ARREDO VIE E PIAZZE DEL CENTRO URBANO.

COROGRAFIA Scala 1:10.000

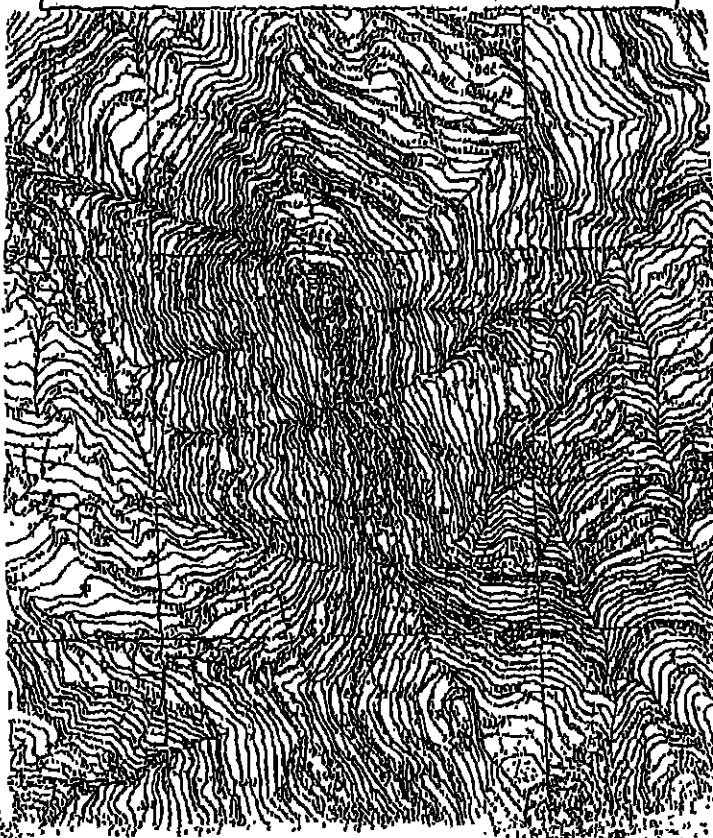


1. Adatto tempo in percentuale
2. Valore di tempo in percentuale
3. Valore di tempo in percentuale

1. Valore di tempo in percentuale
2. Valore di tempo in percentuale
3. Valore di tempo in percentuale

1. Valore di tempo in percentuale
2. Valore di tempo in percentuale
3. Valore di tempo in percentuale

1. Valore di tempo in percentuale
2. Valore di tempo in percentuale
3. Valore di tempo in percentuale


**20. RIFUNZIONALIZZAZIONE DELL'EDIFICIO COMUNALE DI PIAZZA
MATTARELLA E RIQUALIFICAZIONE DEGLI SPAZI ANNESSI DA ADIBIRE A
CENTRO SERVIZI ALLA PERSONA PER I RESIDENTI ED I VISITATORI.**

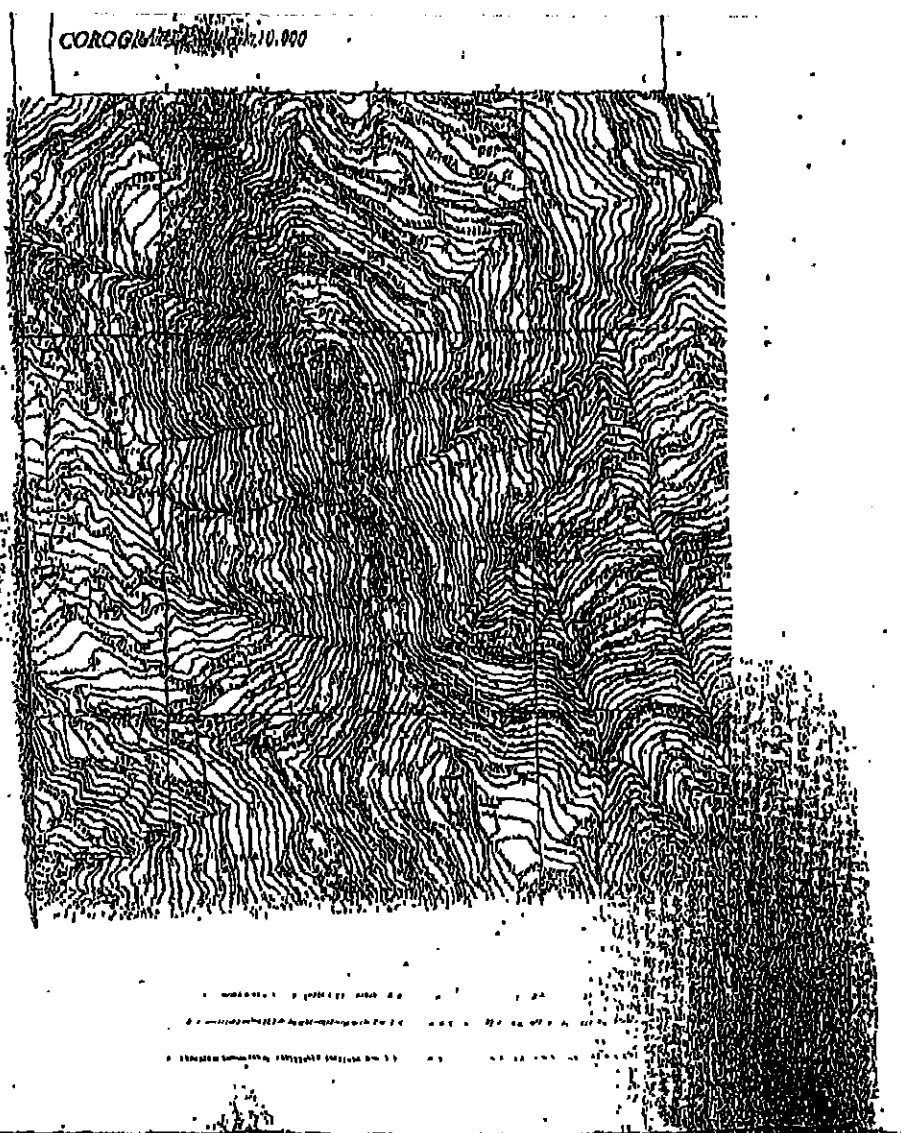

COROLLARY 5.4.10



**22. MANUTENZIONE, ADEGUAMENTO ED AMMODERNAMENTO STRADA DI
PENETRAZIONE AGRICOLA EXTRAURBANA DI COLLEGAMENTO TRA LA
SP 155 E LA SP DAINO ZAMBRI.**

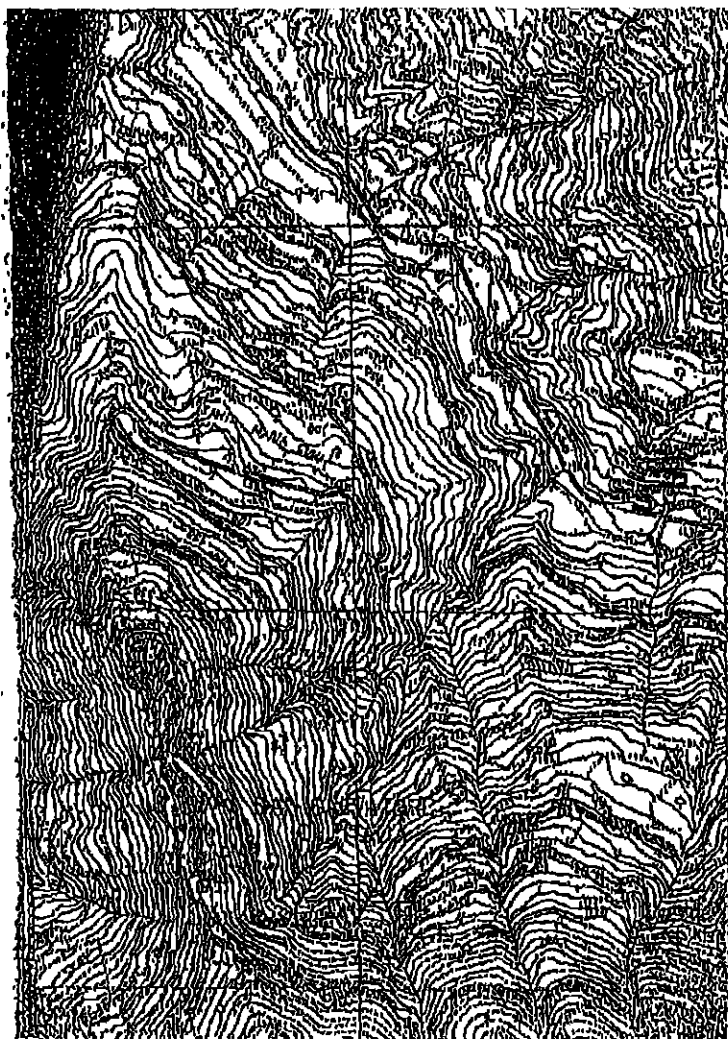

Progetto di strada di penetrazione agricola extraurbana di collegamento tra la SP 155 e la SP Daino Zambri.


[illegible]

**24. LAVORI URGENTI DI CONSOLIDAMENTO DEL VERSANTE GRAZIA-
SCRISERA.**

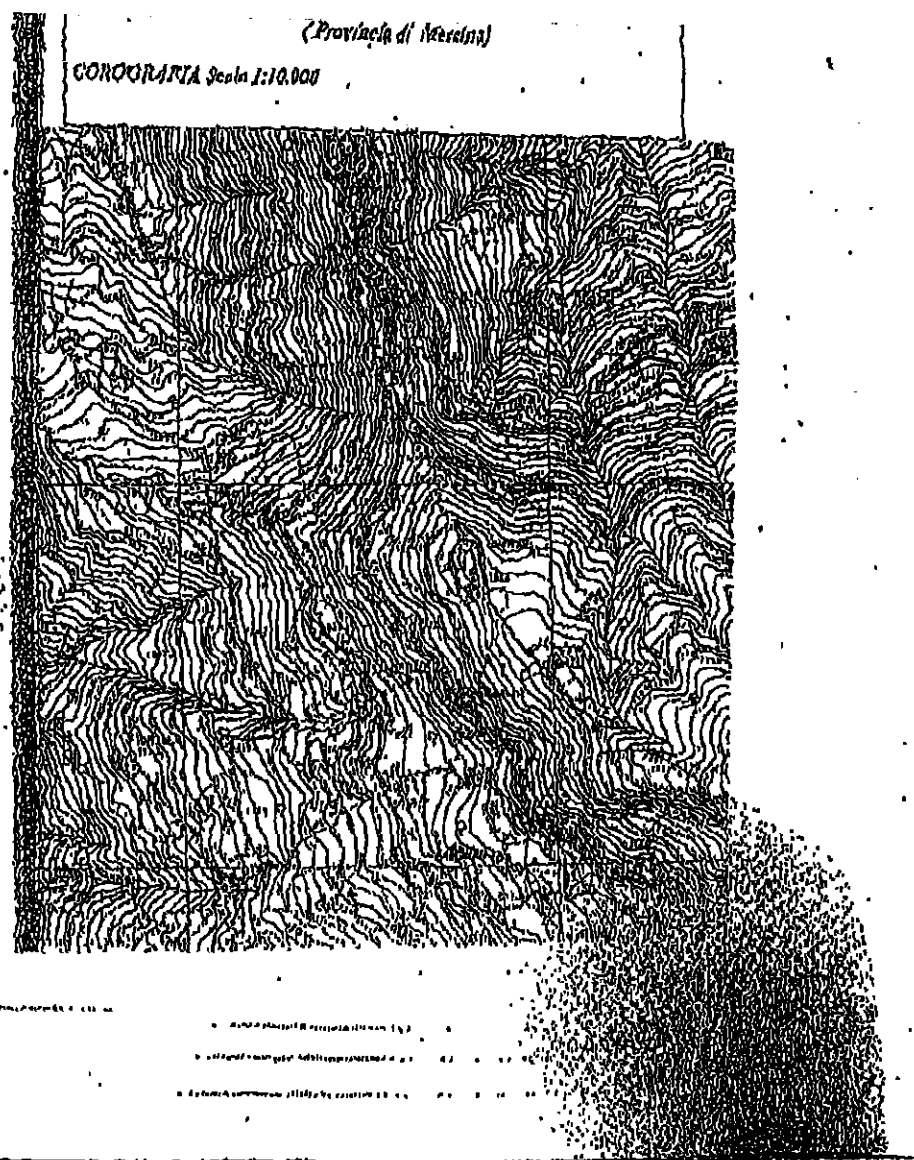


**25. LAVORI DI CONSOLIDAMENTO DEL VERSANTE VALLONE PIETÀ A
PROTEZIONE DEL CENTRO URBANO.**

CONOGRAFIA Scala 1:10,000

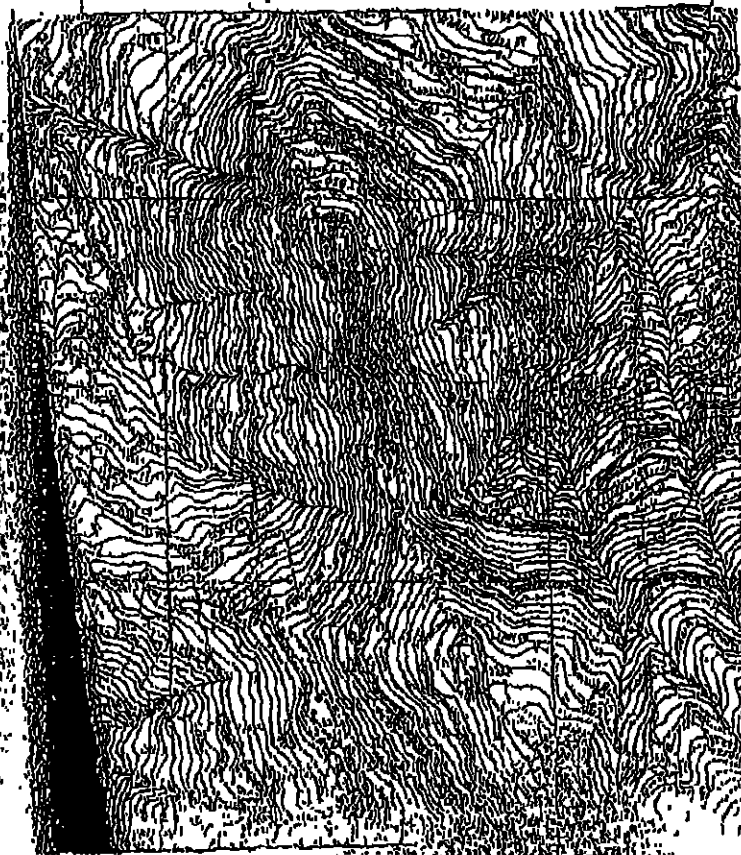


**26. LAVORI DI CONSOLIDAMENTO DEL VERSANTE A VALLE DELLA VIA
CORSO DEL POPOLO A SALVAGUARDIA DEL CENTRO ABITATO.**

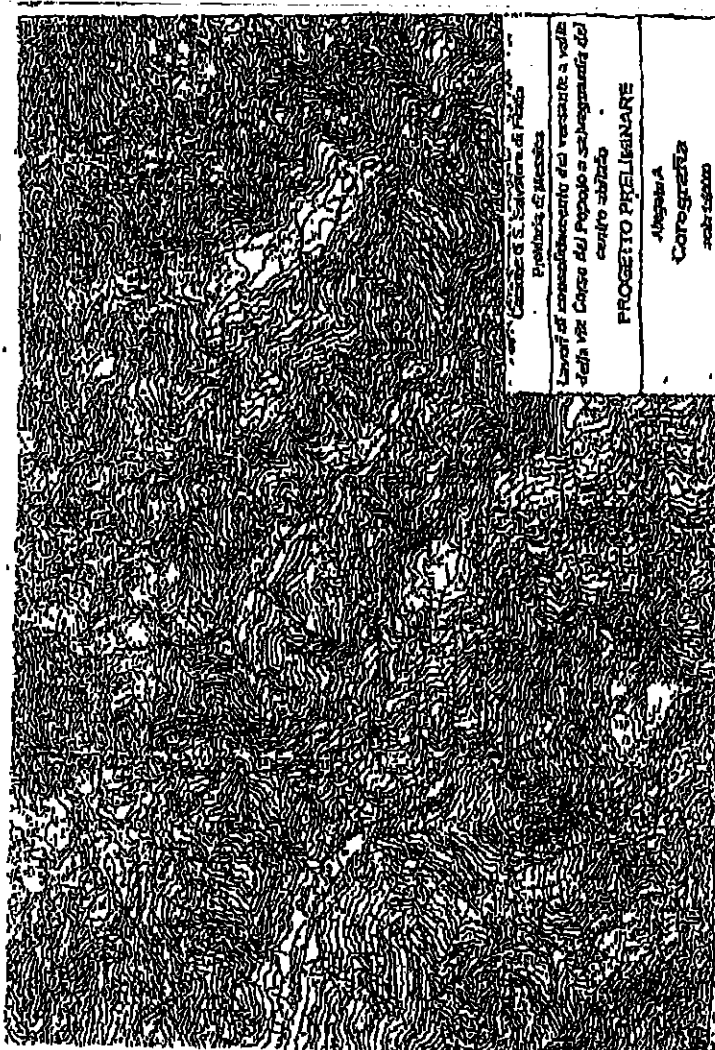


7

27. LAVORI DI CONSOLIDAMENTO E MESSA IN SICUREZZA DEL COSTONE ROCCIOSO SOPRASTANTE LA CONTRADA SCRISERA.

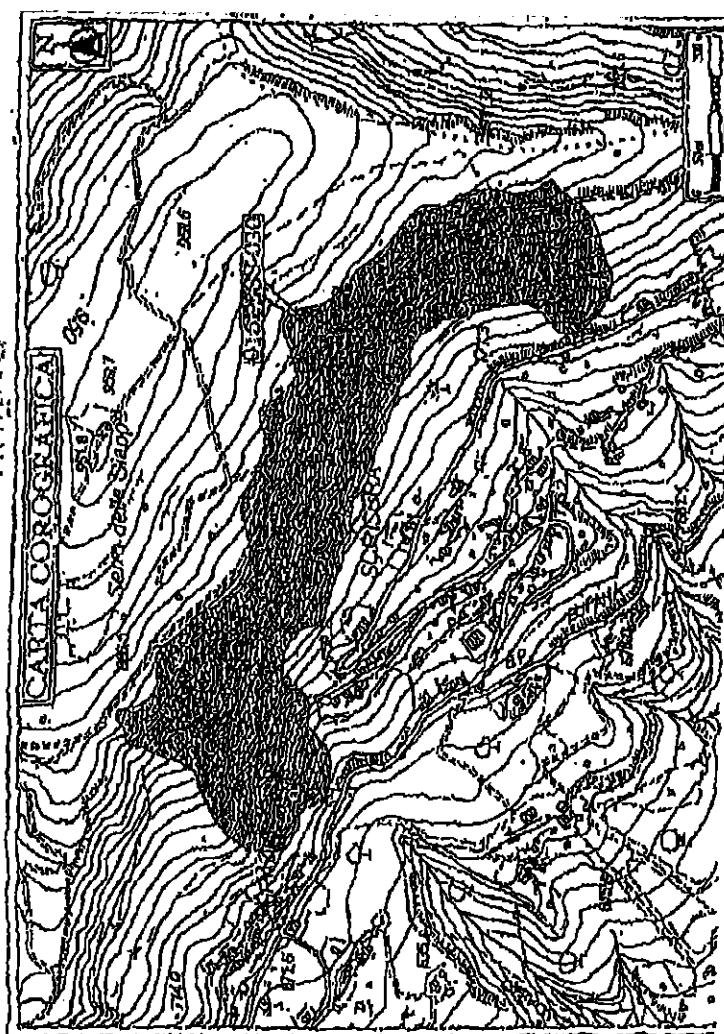


28. CONSOLIDAMENTO NUCLEO ABITATO C/DA DOVERA E LAVORI DI SISTEMAZIONE IDRAULICO-FORESTALE DEL VALLONE RANDAZZO.

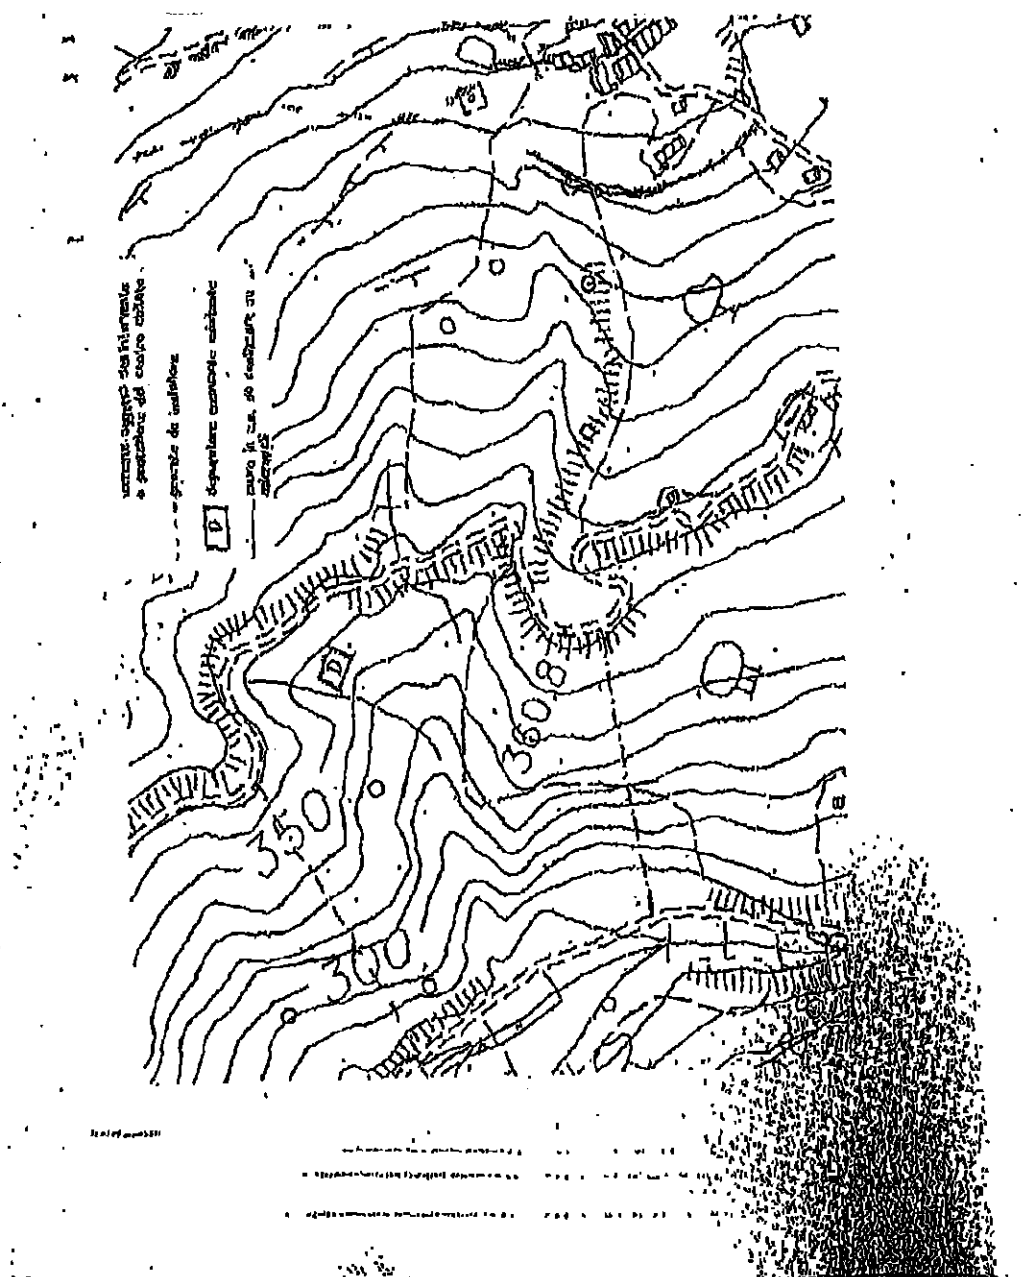


**29. RIFACIMENTO CONDOTTA ADDUZIONE E RETI IDRICHE INTERNE
FRAZIONI VERSANTE OVEST**



30. COMPLETAMENTO DELLA CHIESA S. ADRIANO.

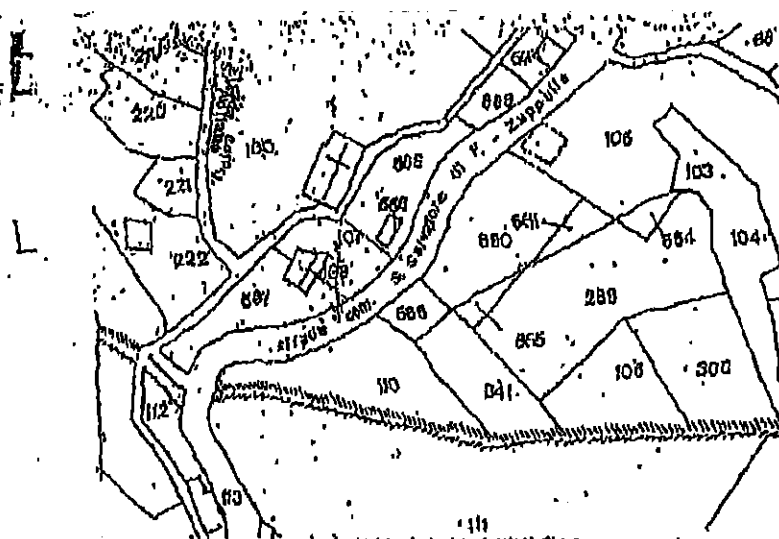

STRALCIO CATASTALE (Scala 1:1000) C.M.G.


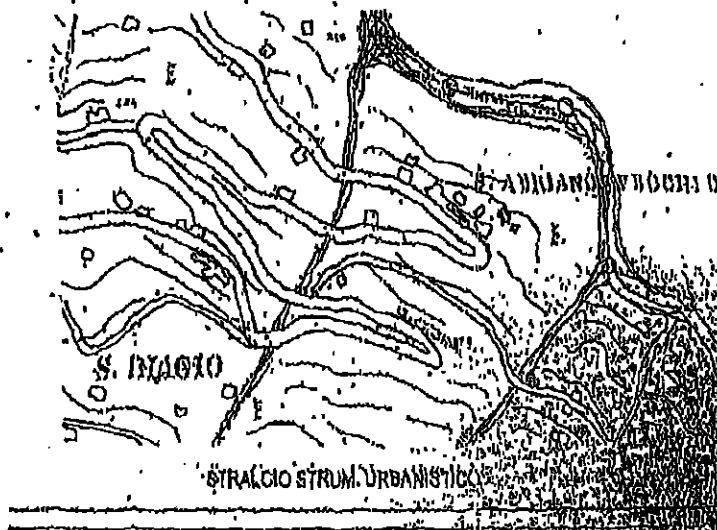


1. STRALCIO CATASTALE (Scala 1:1000) C.M.G.

2. STRALCIO STRUM. URBANISTICO (Scala 1:1000) C.M.G.

3. STRALCIO STRUM. URBANISTICO (Scala 1:1000) C.M.G.

~~K~~
L

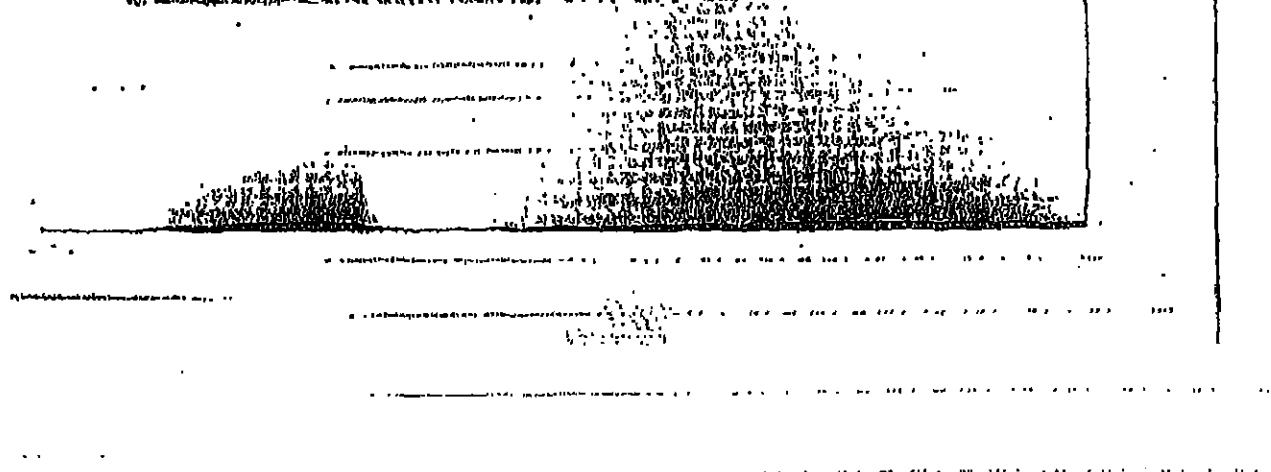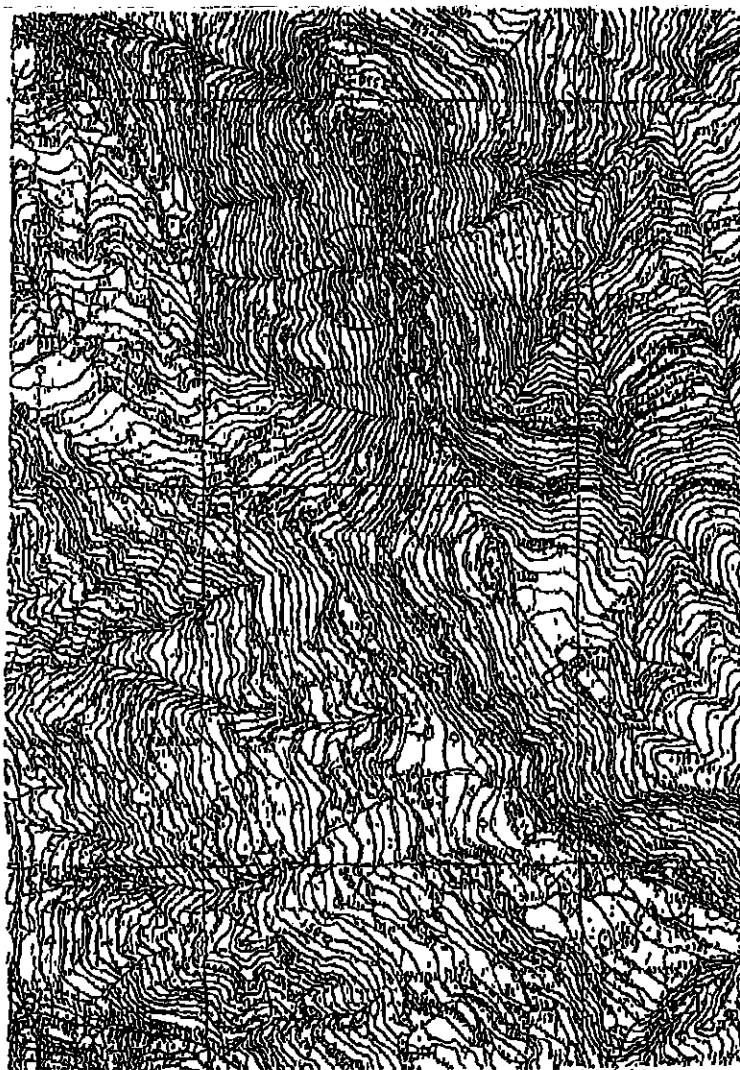


32. OPERE DI MANTENIMENTO E MIGLIORAMENTO FORESTALE.



COMUNE DI S. SALVATORE DI FITALIA
(Provincia di Messina)

COROGRAFIA Scala 1:10.000

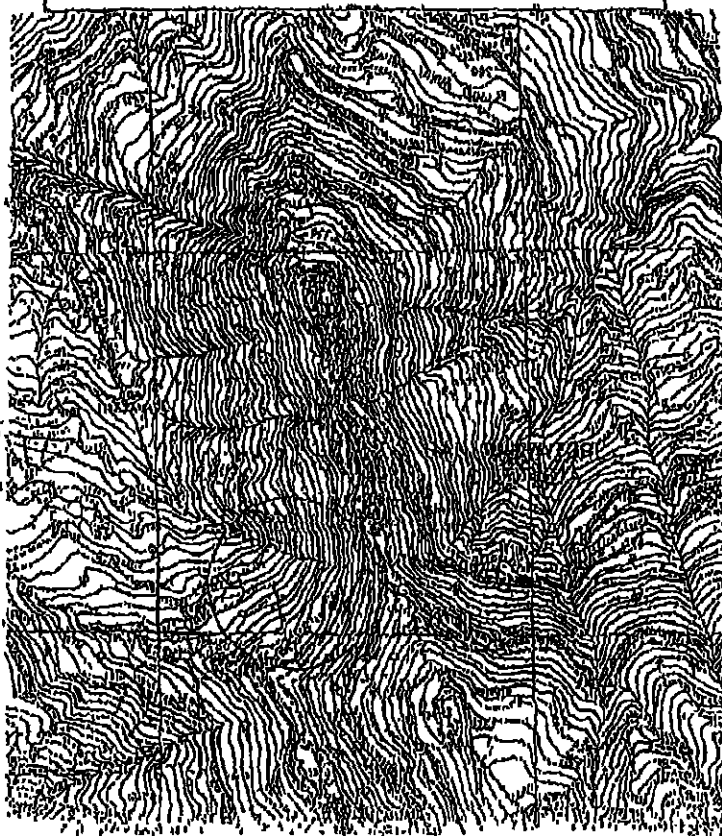

1. Valutazione economica degli interventi di manutenzione e miglioramento forestale.
4 270 92 25

34. COMPLETAMENTO E MIGLIORAMENTO CAMPO DI CALCIO.

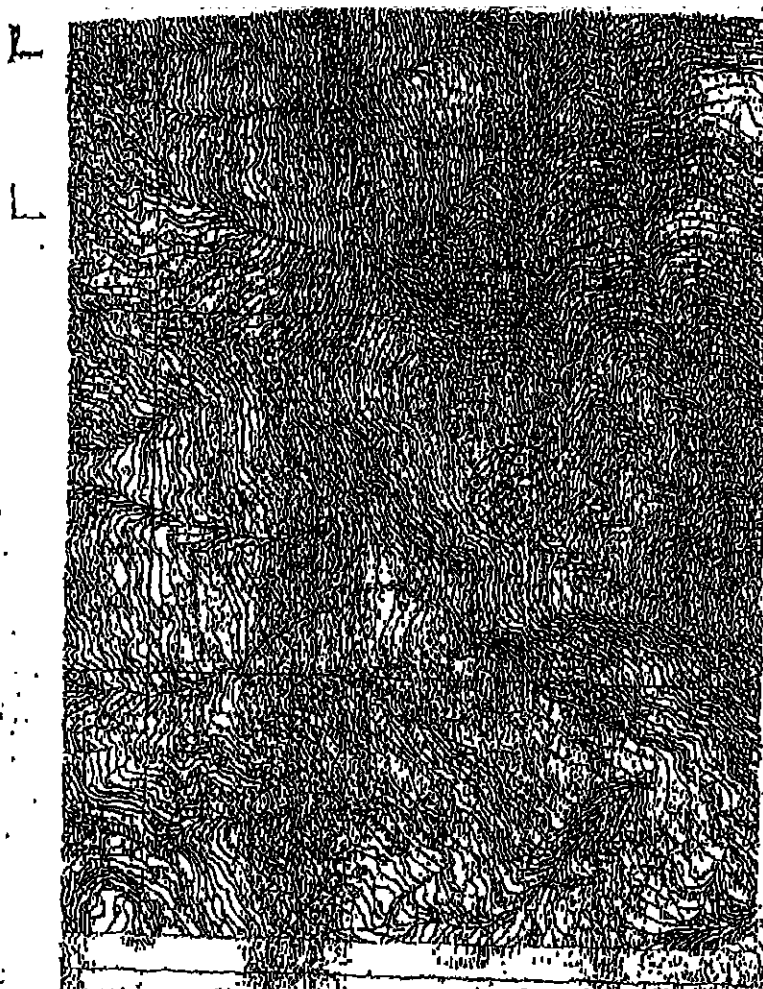


Stralato aersofotogrammetrico in scala 1:10000

35. PROGETTO DI RIQUALIFICAZIONE E CREAZIONE DI SPAZI COMUNI E VERDI DEL COMPLESSO RESIDENZIALE DI EDILIZIA ECONOMICA E POPOLARE NELLA C/DA GRAZIA DI QUESTO COMUNE.

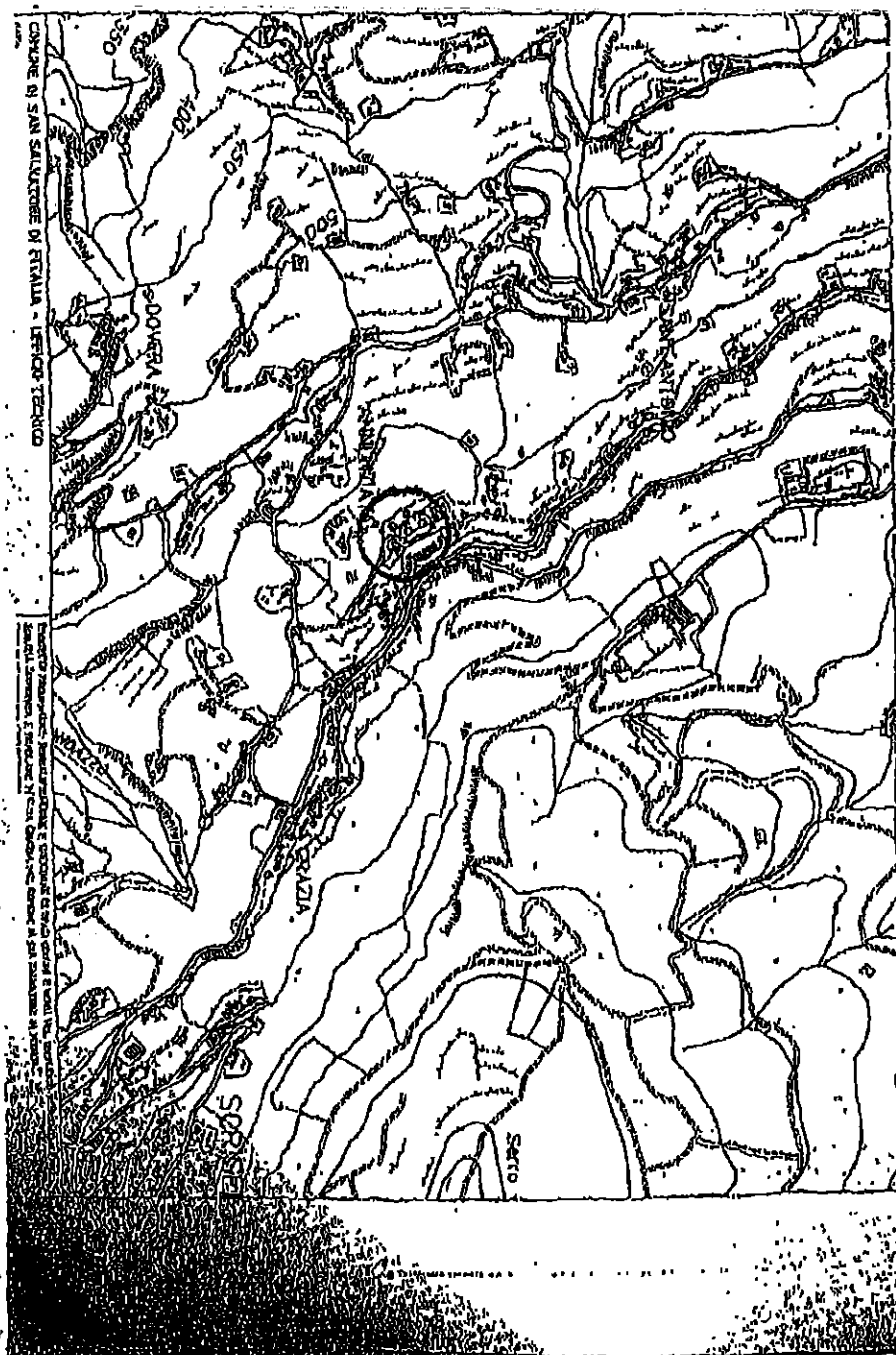

36. INTERVENTI DI SISTEMAZIONE IDRAULICA DEL TORRENTE
FITALIA/ZAPPULLA.

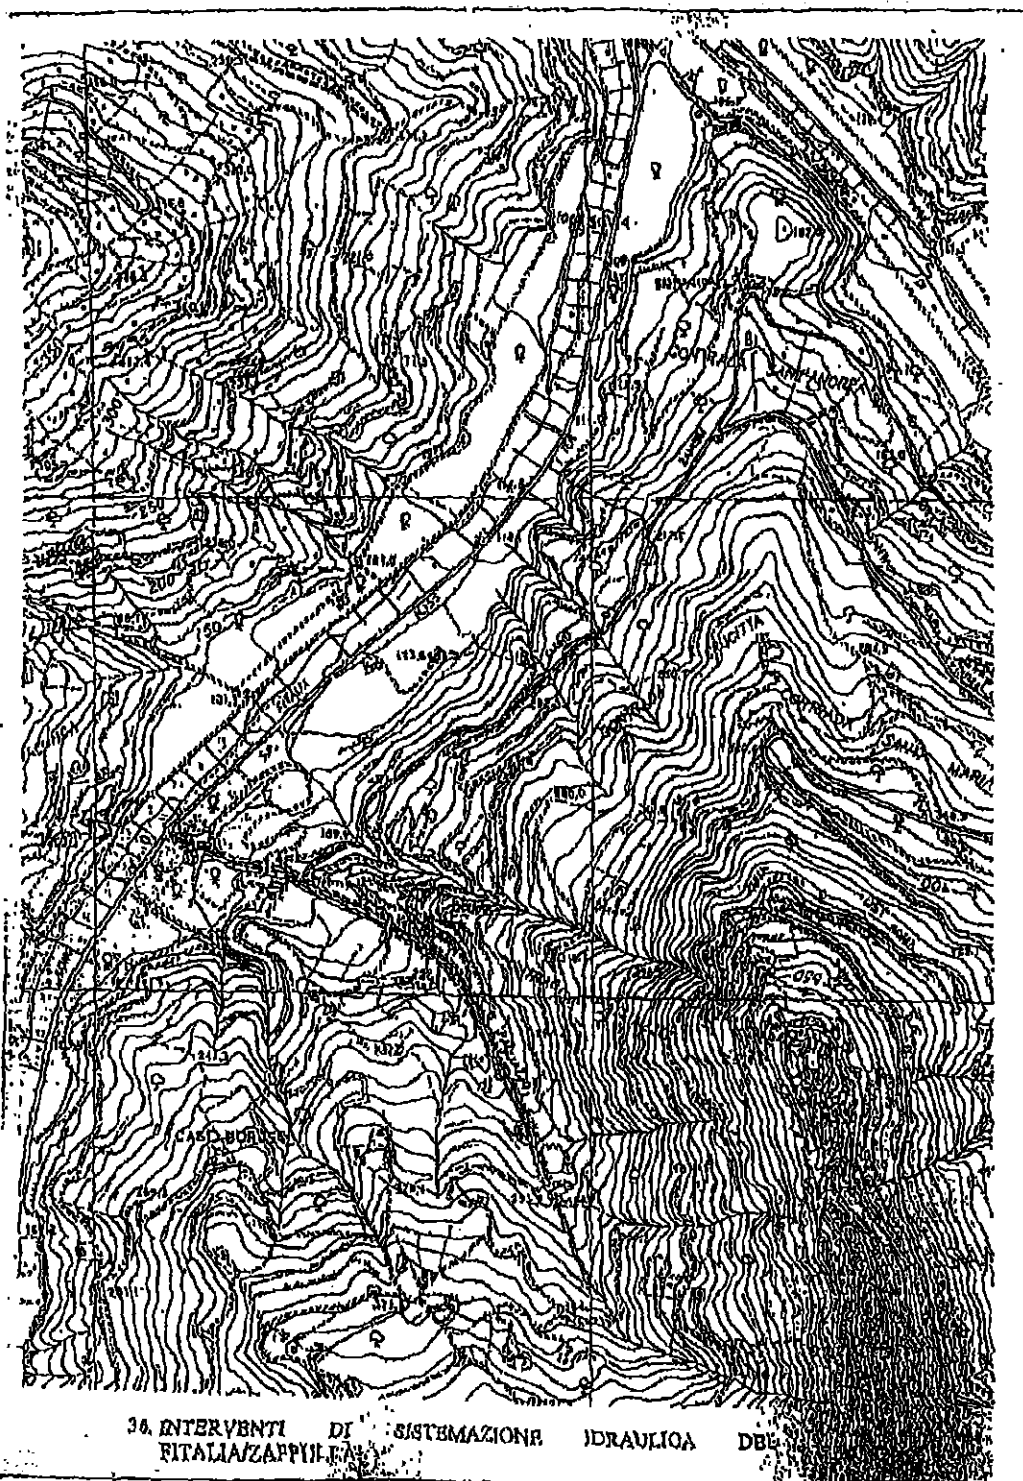

This image shows a highly textured, black-and-white surface, likely the cover or endpaper of an old book. The texture is characterized by a dense, repeating pattern of stylized, wavy lines that create a sense of depth and movement. A faint grid-like structure is visible, suggesting a woven fabric or a printed pattern. The overall appearance is aged and intricate, with varying shades of gray and black contributing to its complex visual texture.

1997-1998


[illegible][illegible]

b6 b7C (FOIA(b)(7)(C)) b7D (FOIA(b)(7)(D))


doi:10.1371/journal.pone.0141444.g001

| |
|---|
| 10 | 11 | 12 |
|---|

**38. OTTIMIZZAZIONE DEI CONSUMI ENERGETICI DEGLI IMPIANTI DI
SOLLEVAMENTO ACQUE CON UTILIZZO DI FONTI DI ENERGIA
RINNOVABILE.**

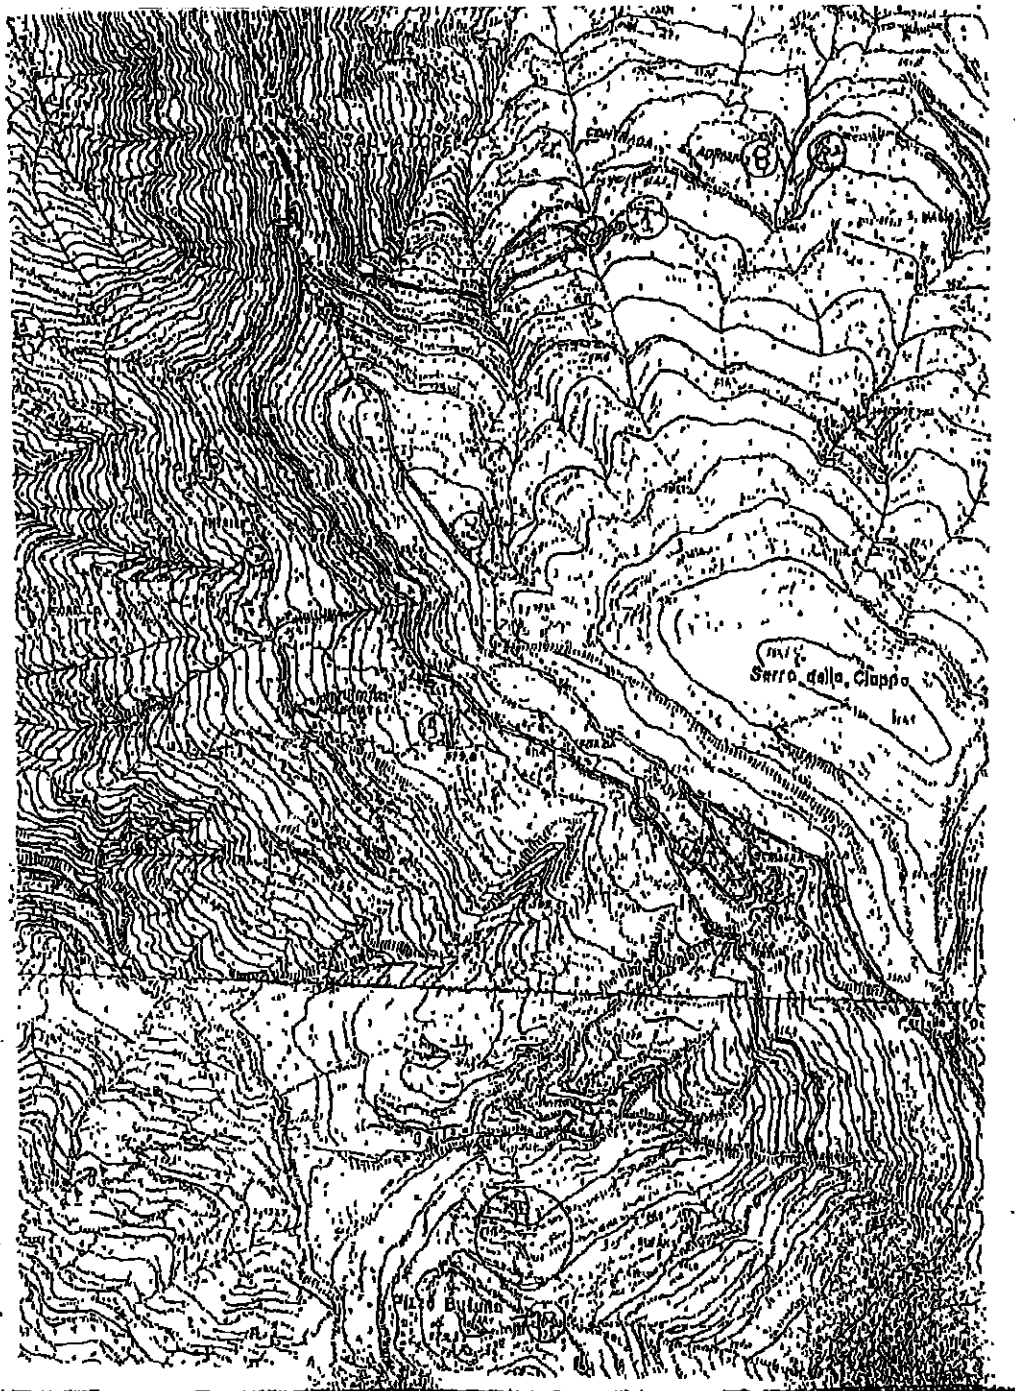

•

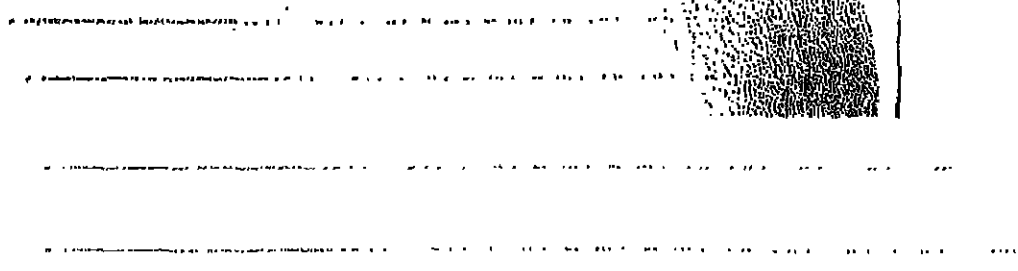

A dense, black and white woodcut-style illustration of a forest. The image is filled with intricate, swirling lines representing trees, foliage, and possibly a path or stream winding through the scene. The overall effect is a complex, textured pattern.




1. The following information was obtained from the records of the Department of the Interior, Bureau of Land Management, regarding the land owned by the United States in the State of California:

| County | Section | Acres | Value |
|---------|---------|-------|-----------|
| Alameda | 1 | 1,000 | \$100,000 |
| Alameda | 2 | 1,000 | \$100,000 |
2. The following information was obtained from the records of the Department of the Interior, Bureau





41. RIQUALIFICAZIONE E VALORIZZAZIONE DEGLI SPAZI DEL CENTRO STORICO.

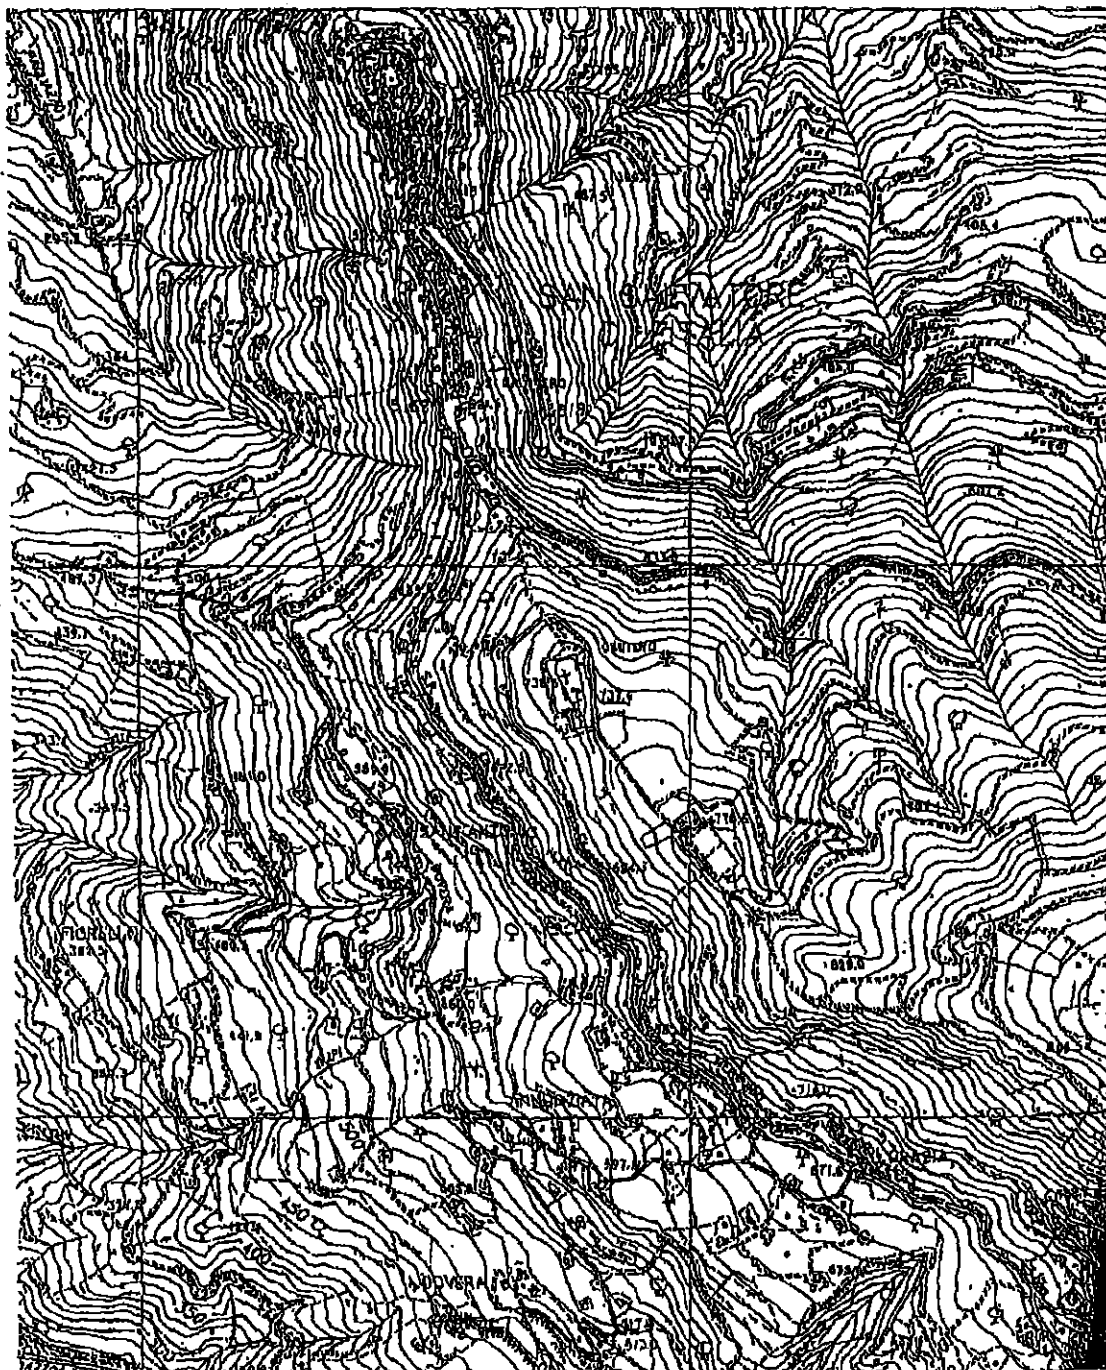


[illegible][illegible]


**42. LAVORI DI RISTRUTTURAZIONE DELLA STRADA RURALE DENOMINATA,
ORNI-PIANO MAZZA-COLLA-ROCCA DI PIETRA GIUDA-CHIAROMONTE E
PIZZO CUFINO.**

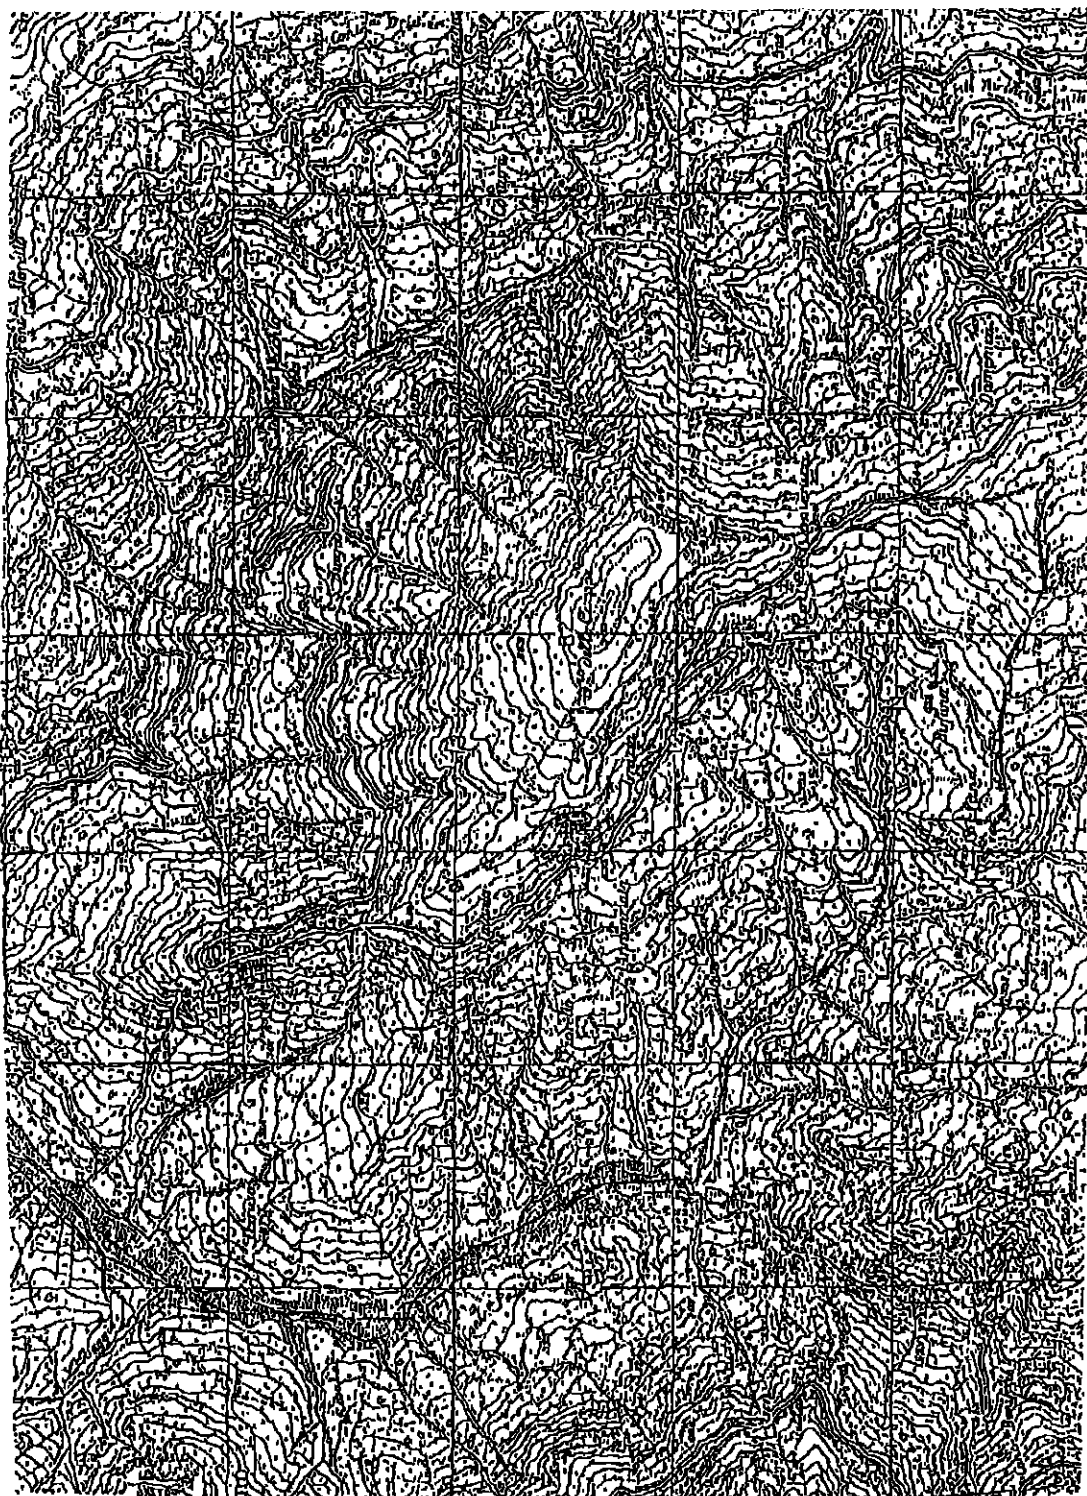

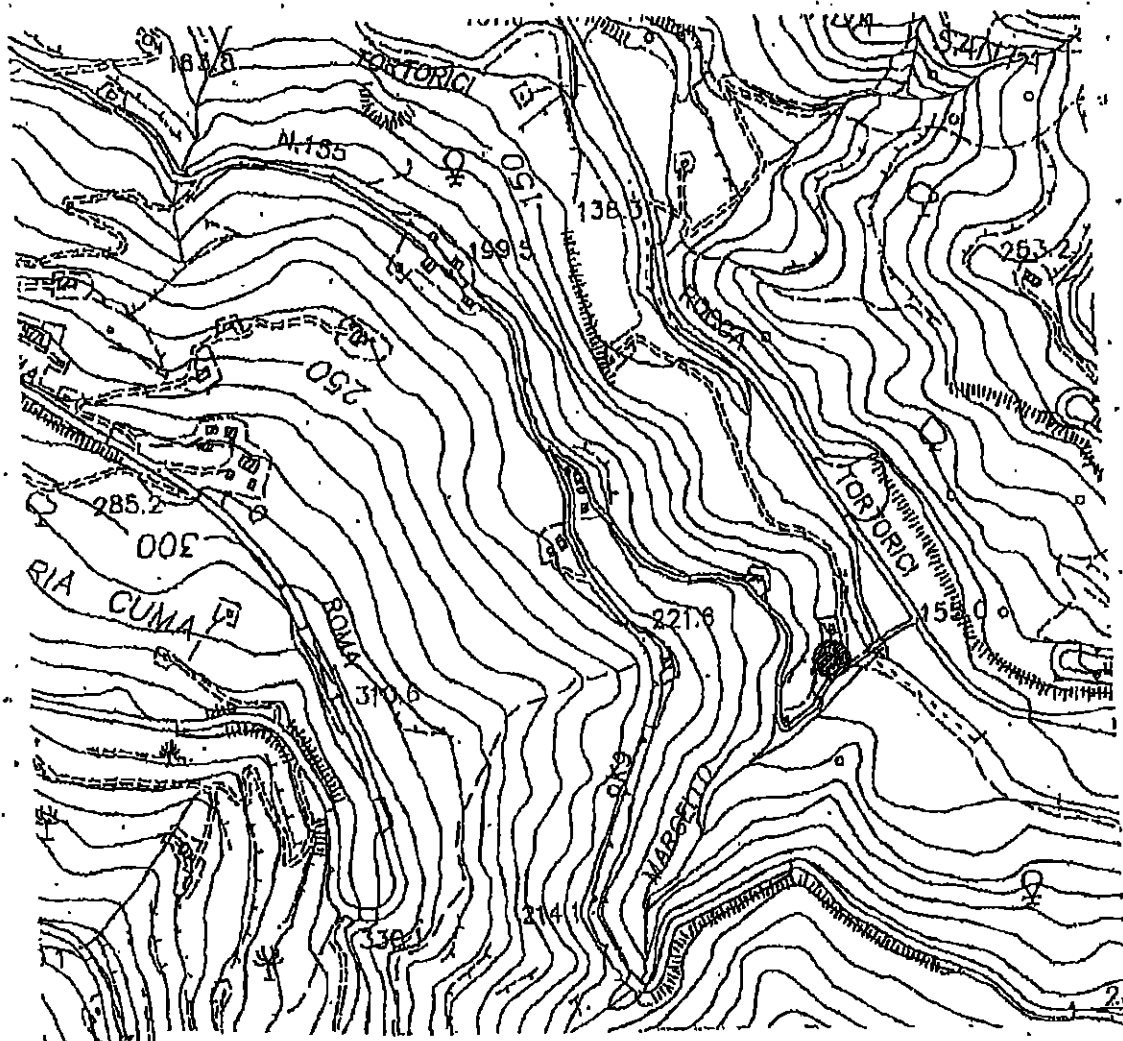


43. ADEGUAMENTO DEGLI IMPIANTI DI DEPURAZIONE DELLA RETE CONNESSA AGLI STESSI (BUFANA-TIMPI/DOVERA-S.MARIA CUMA) NEL COMUNE DI SAN SALVATORE DI FITALIA.
AEROFOTOGRAMMETRIA S.MARIA CUMA

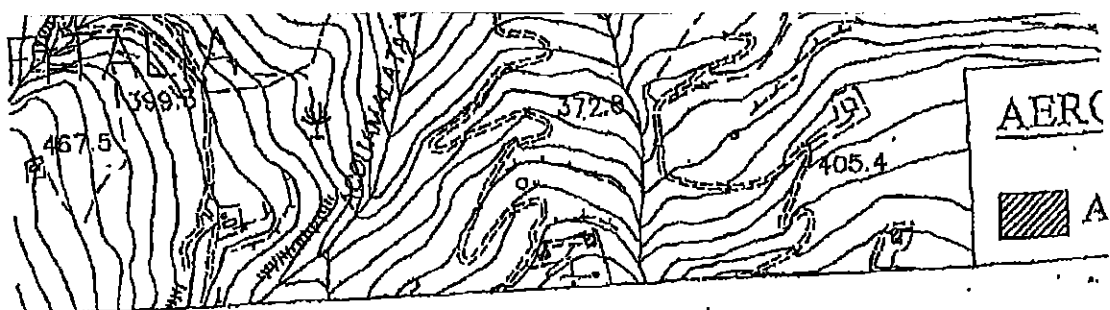


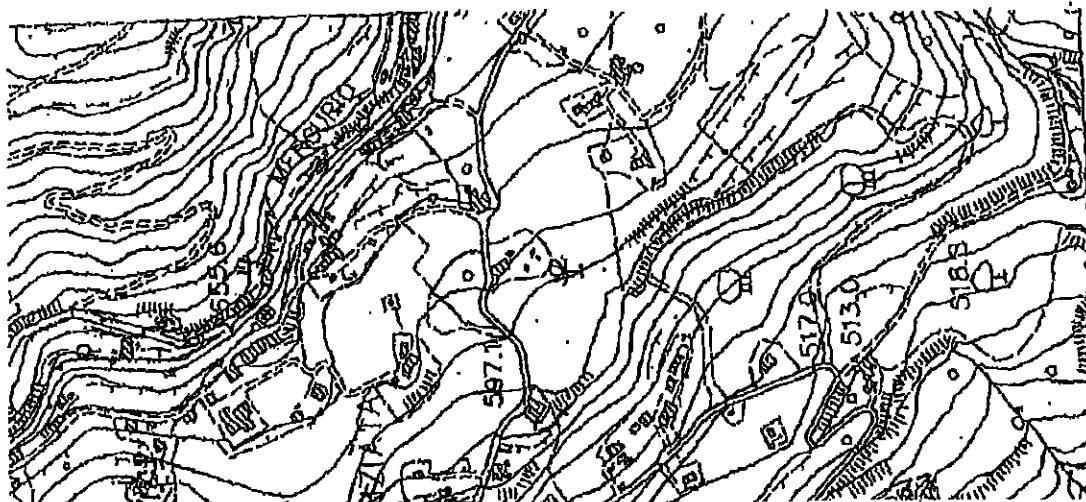

**43. ADEGUAMENTO DEGLI IMPIANTI DI DEPURAZIONE DELLA RETE CONNESSA
AGLI STESSI (BUFANA-TIMPI/DOVERA-S.MARIA CUMA) NEL COMUNE DI SAN
SALVATORE DI FITALIA.**


AEROFOTOGRAMMETRIA C.DA TIMPI/DOVERA

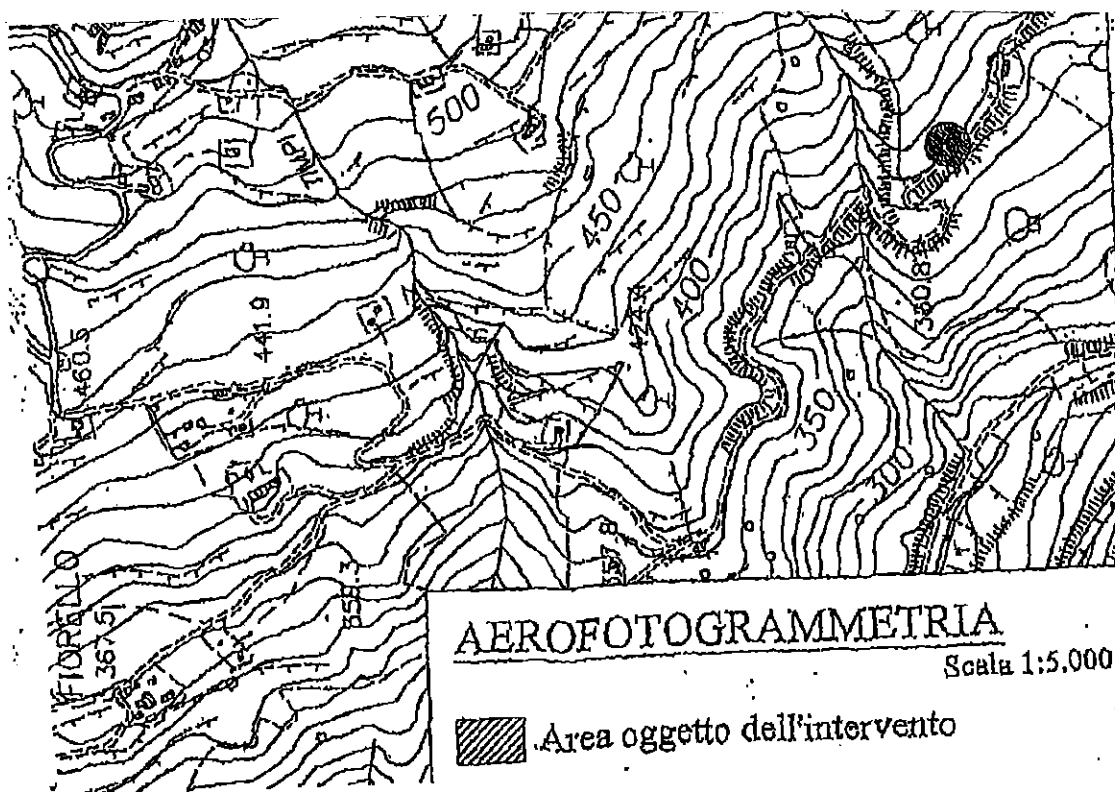

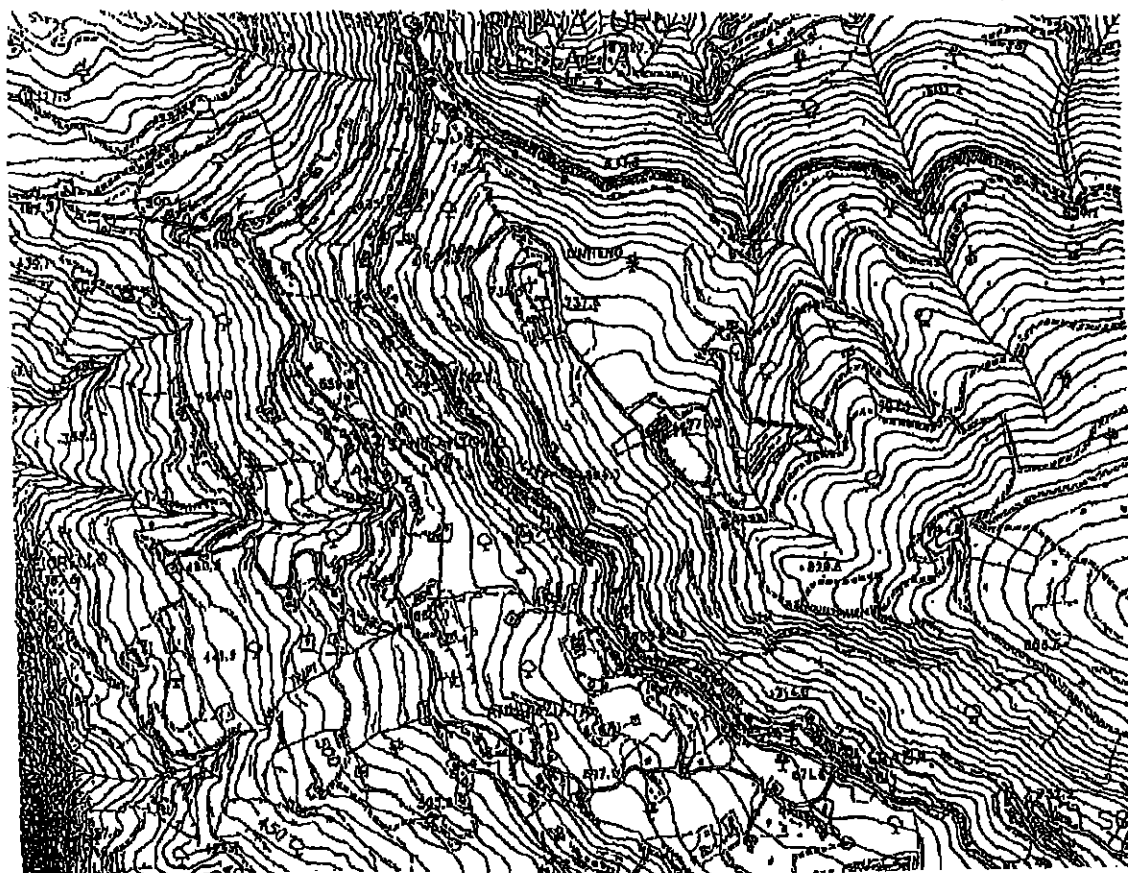


**43. ADEGUAMENTO DEGLI IMPIANTI DI DEPURAZIONE DELLA RETE CONNESSA
AGLI STESSI (BUFANA-TIMPI/DOVERA-S.MARIA CUMA) NEL COMUNE DI SAN
SALVATORE DI FITALIA.**


AEROFOTOGRAMMETRIA C.DA BUFANA

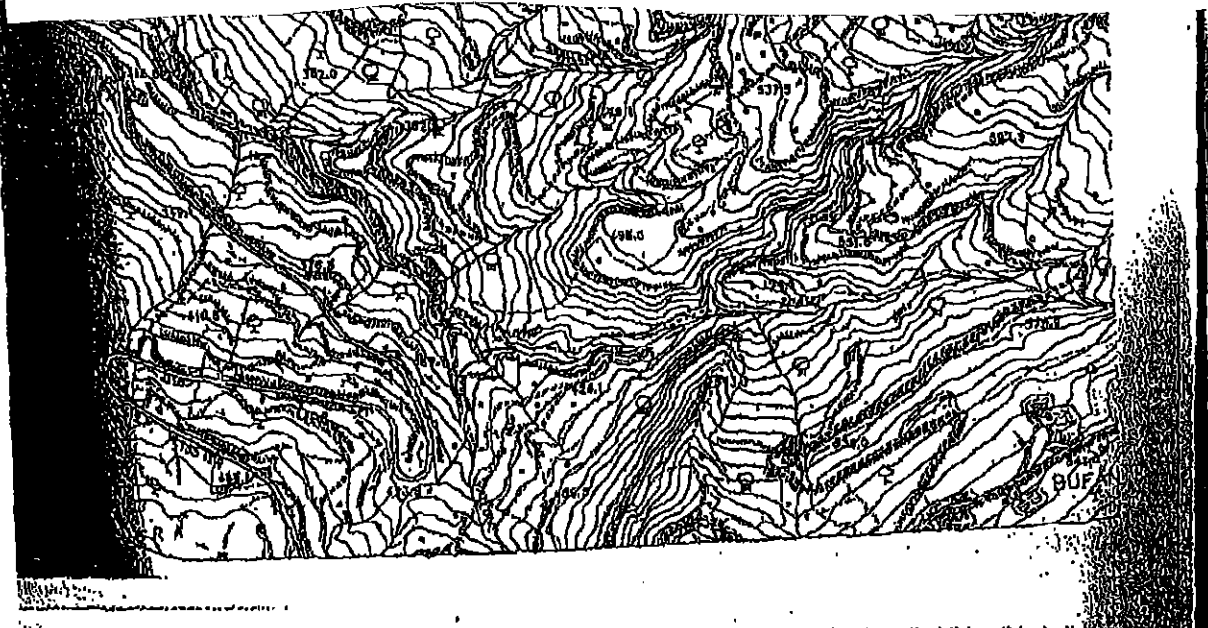


**44. MITIGAZIONE DEL RISCHIO GEOMORFOLOGICO MEDIANTE
CONSOLIDAMENTO E REGIMENTAZIONE DELLE ACQUE DEL VERSANTE
NORD/OVEST A PROTEZIONE DEL CENTRO ABITATO.**

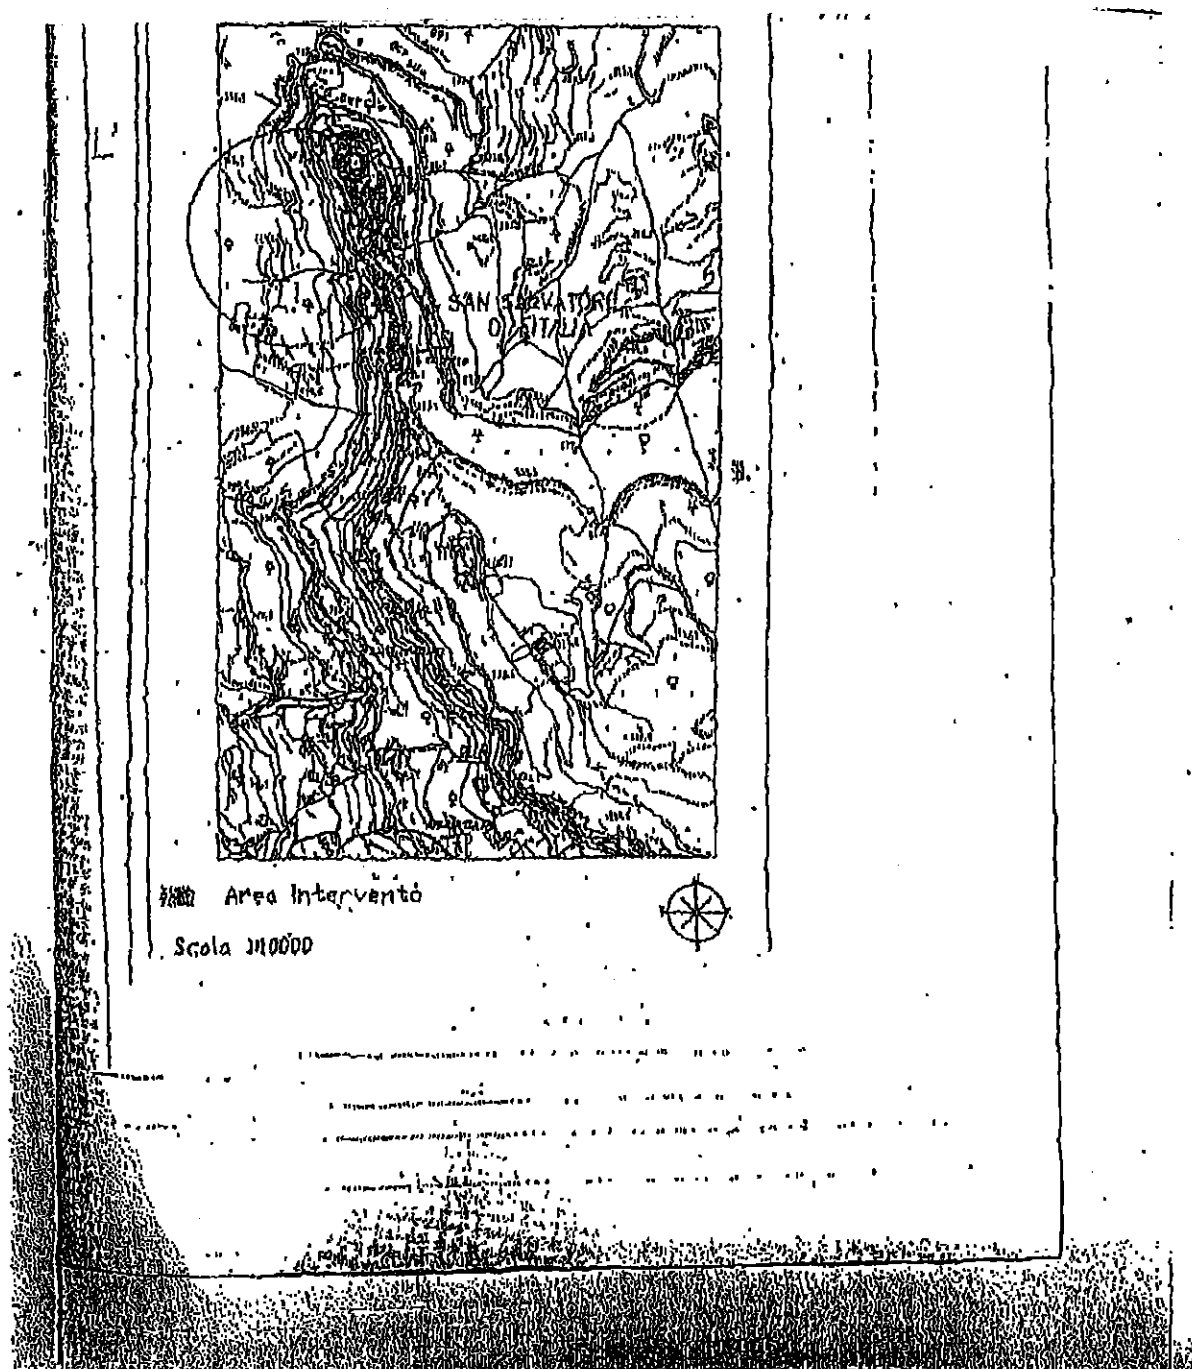

45. LAVORI PER LA REALIZZAZIONE DI UN CENMTRO PER ANZIANI.

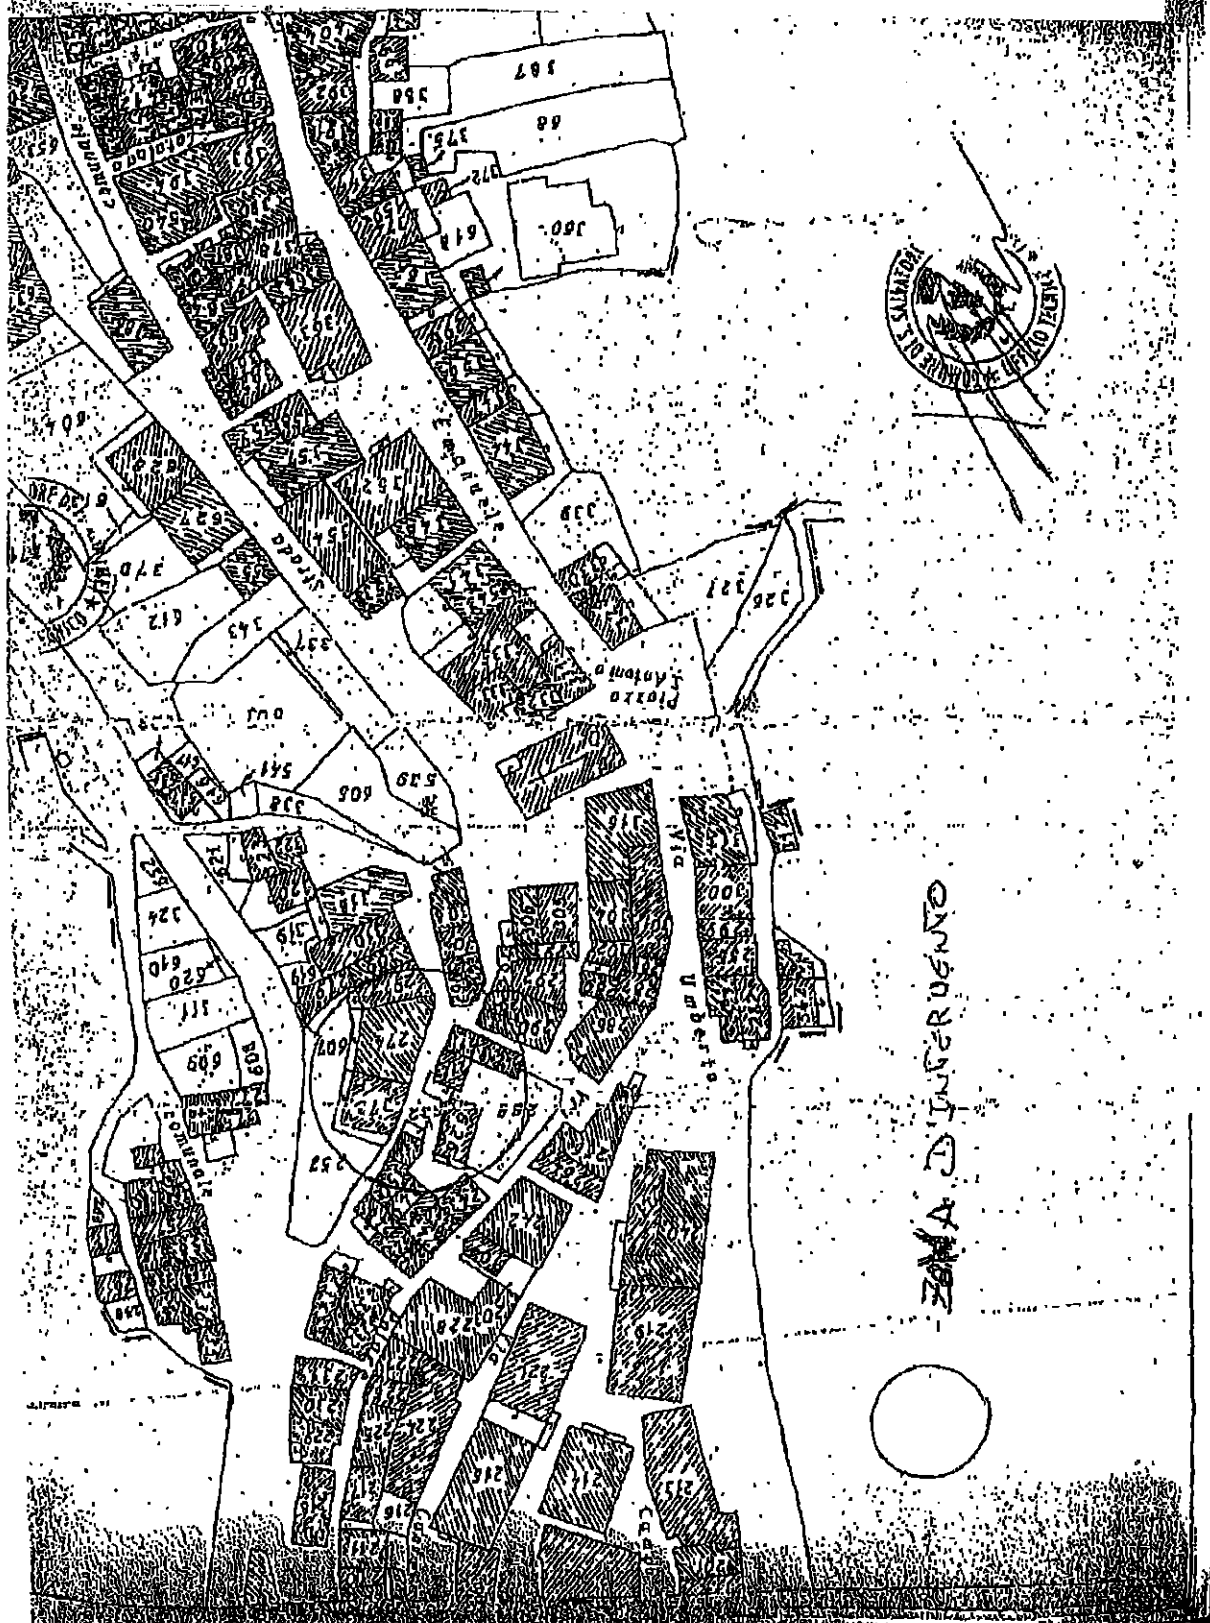


46. MIGLIORAMENTO EDILIZIO SERBATOIO IDRICO SALITA CIMITERO.

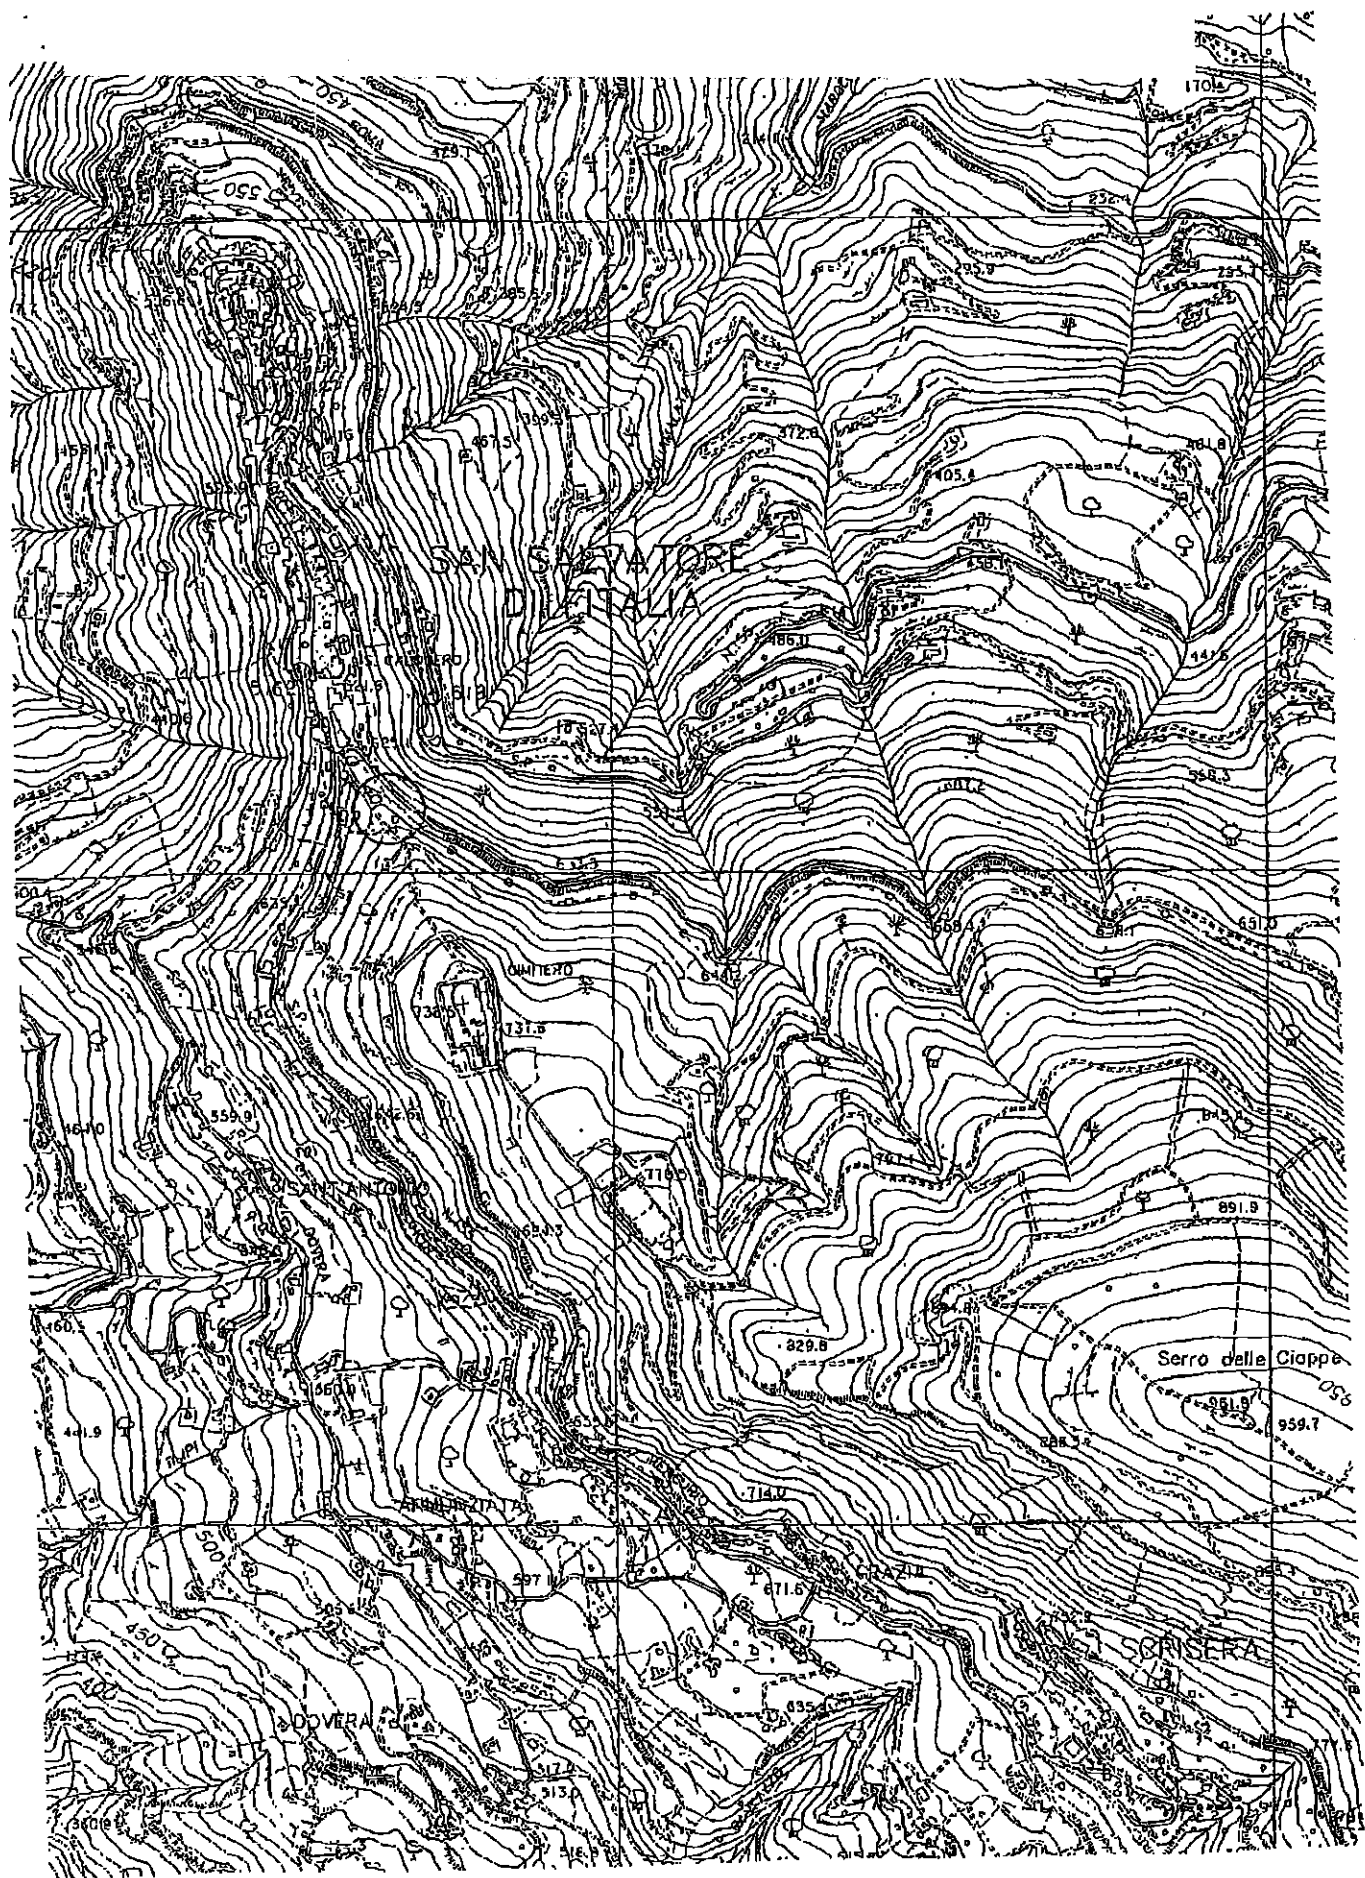


[illegible]


48. INTERVENTO DI ECO-EFFICIENZA E MIGLIORAMENTO DELLE PRESTAZIONI ENERGETICHE DEL PALAZZO MUNICIPALE DEL COMUNE DI SAN SALVATORE DÌ FITALIA.

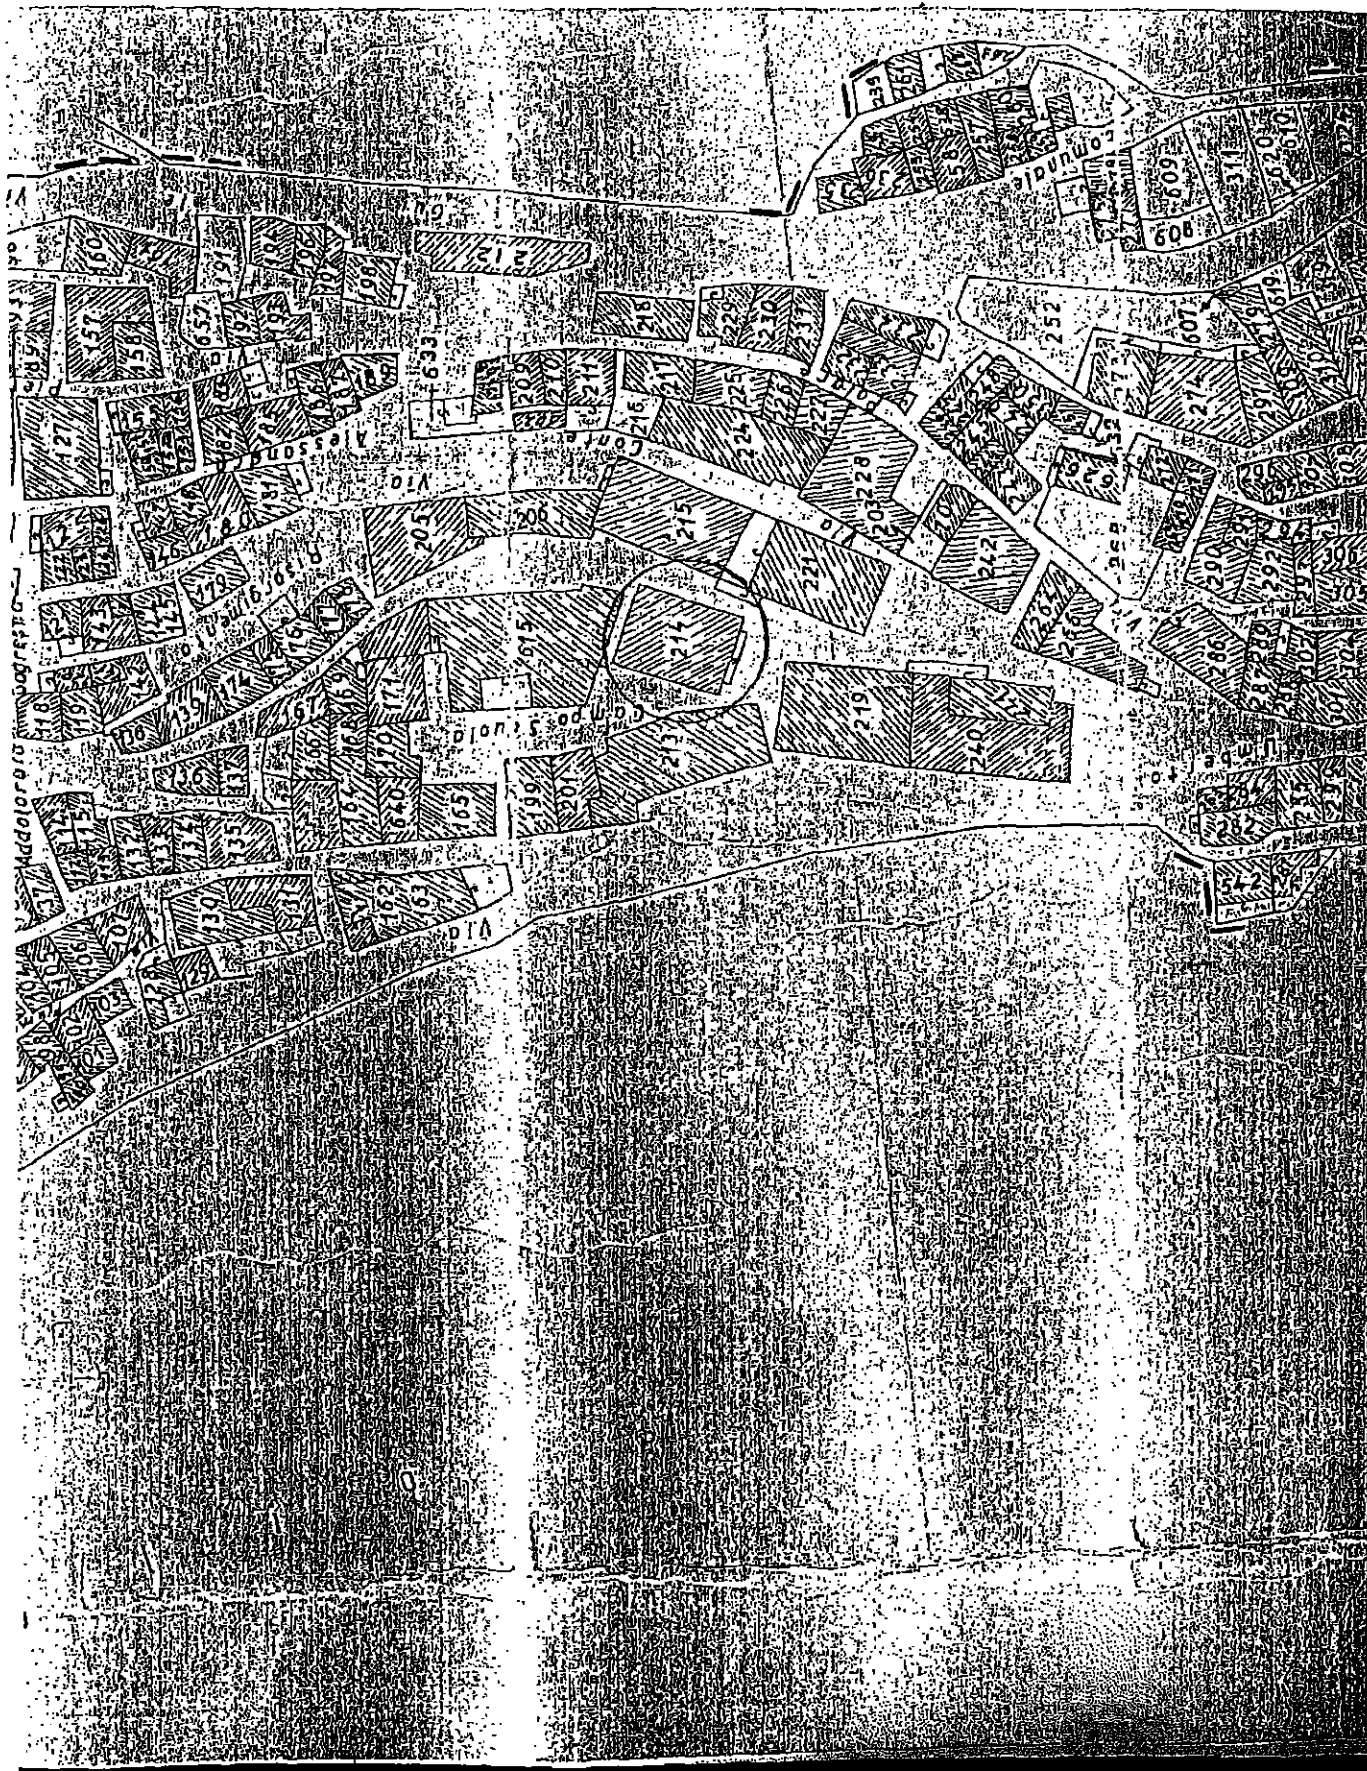


**49. LAVORI DI CONSOLIDAMENTO E REGIMENTAZIONE ACQUE IN
LOCALITA' SANT'ADRIANO CLASSIFICATA AD ALTO RISCHIO
IDROGEOLOGICO.**

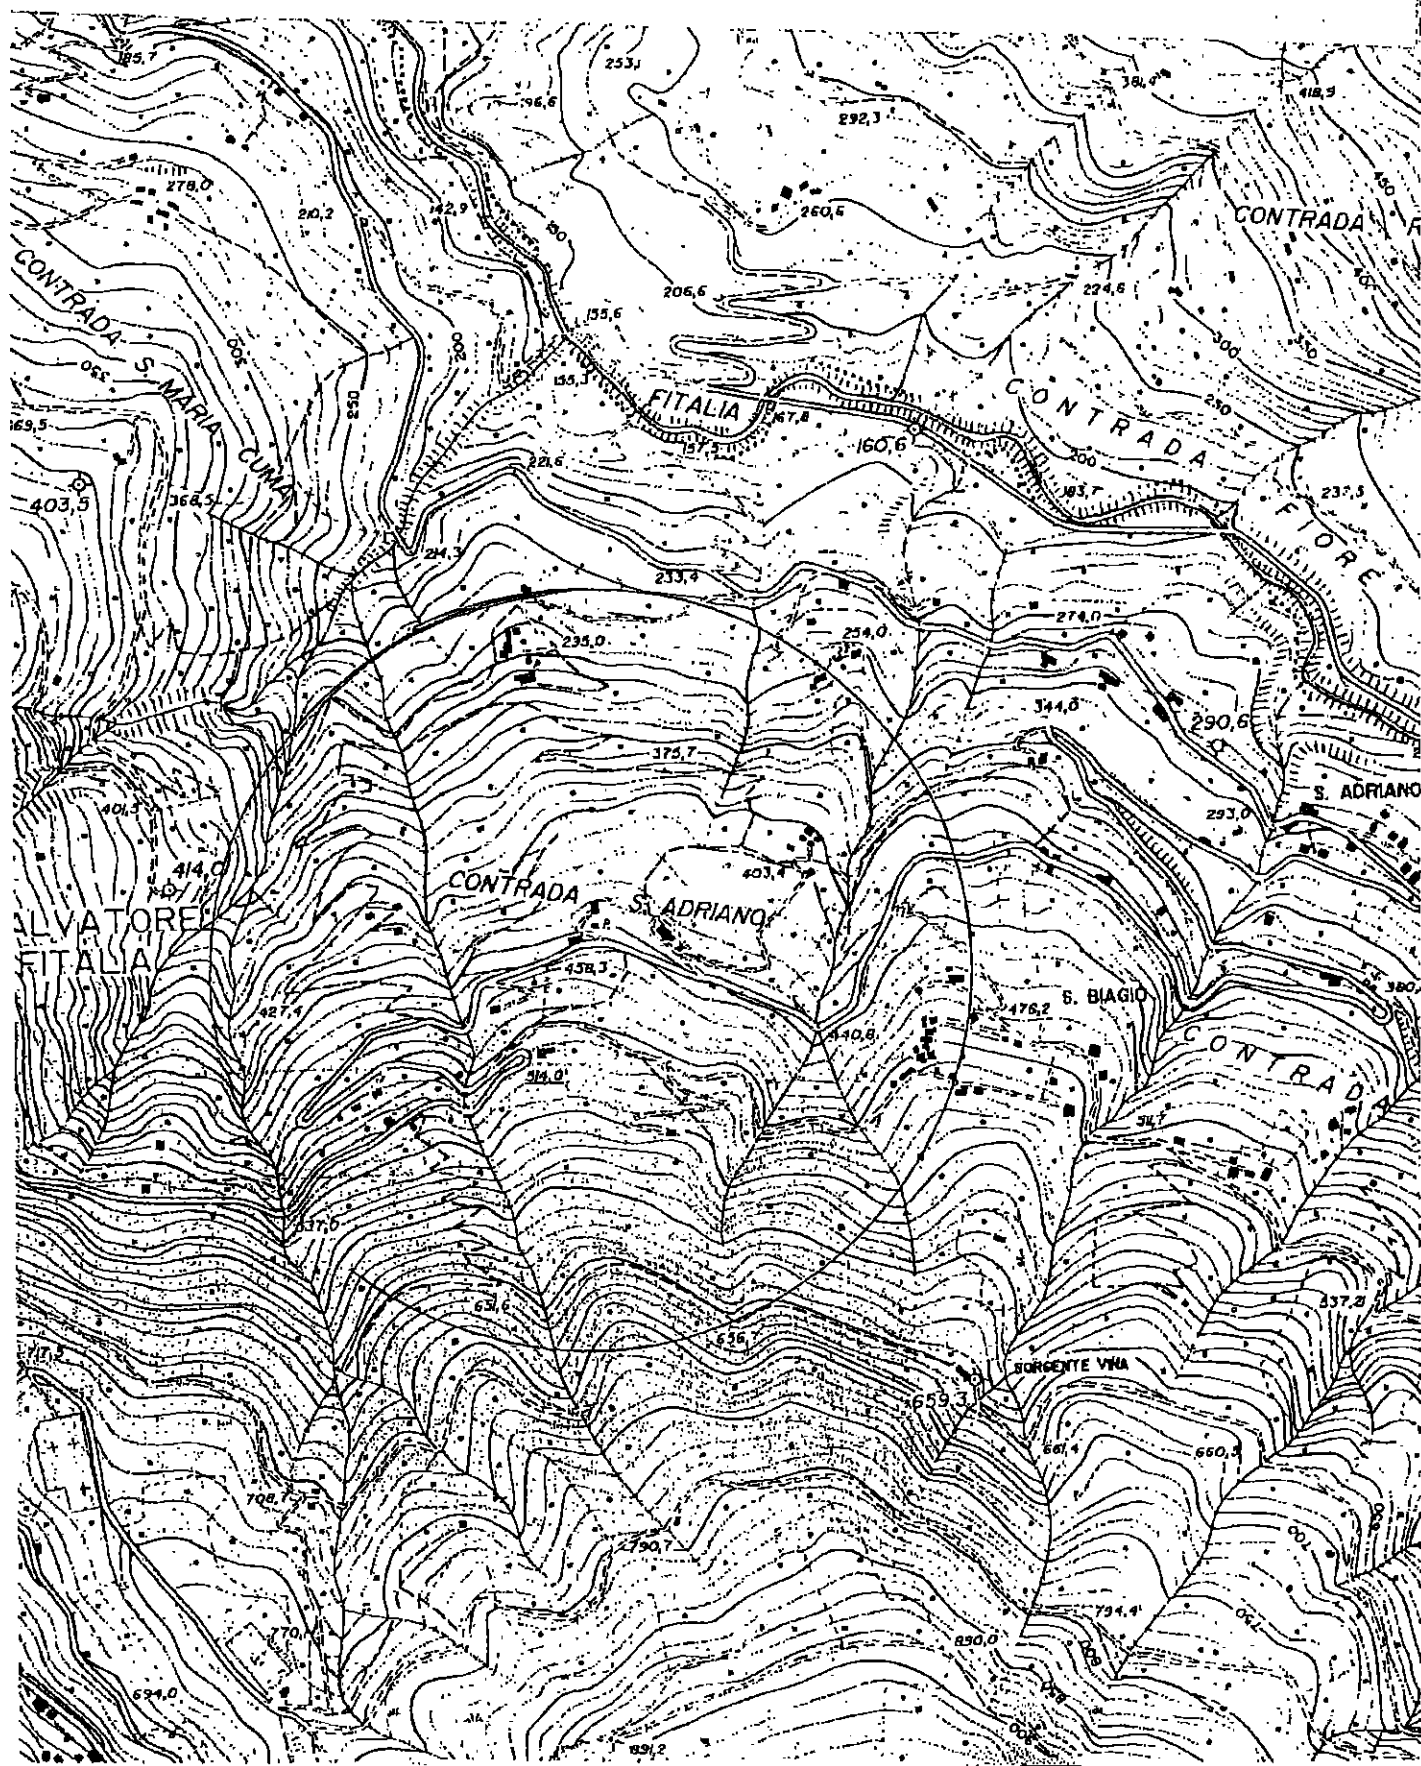

51. INTERVENTI PER LA RIDUZIONE DEI CONSUMI ENERGETICI DEGLI UFFICI COMUNALI PERIFERICI DI CONTRADA SCRISERA.

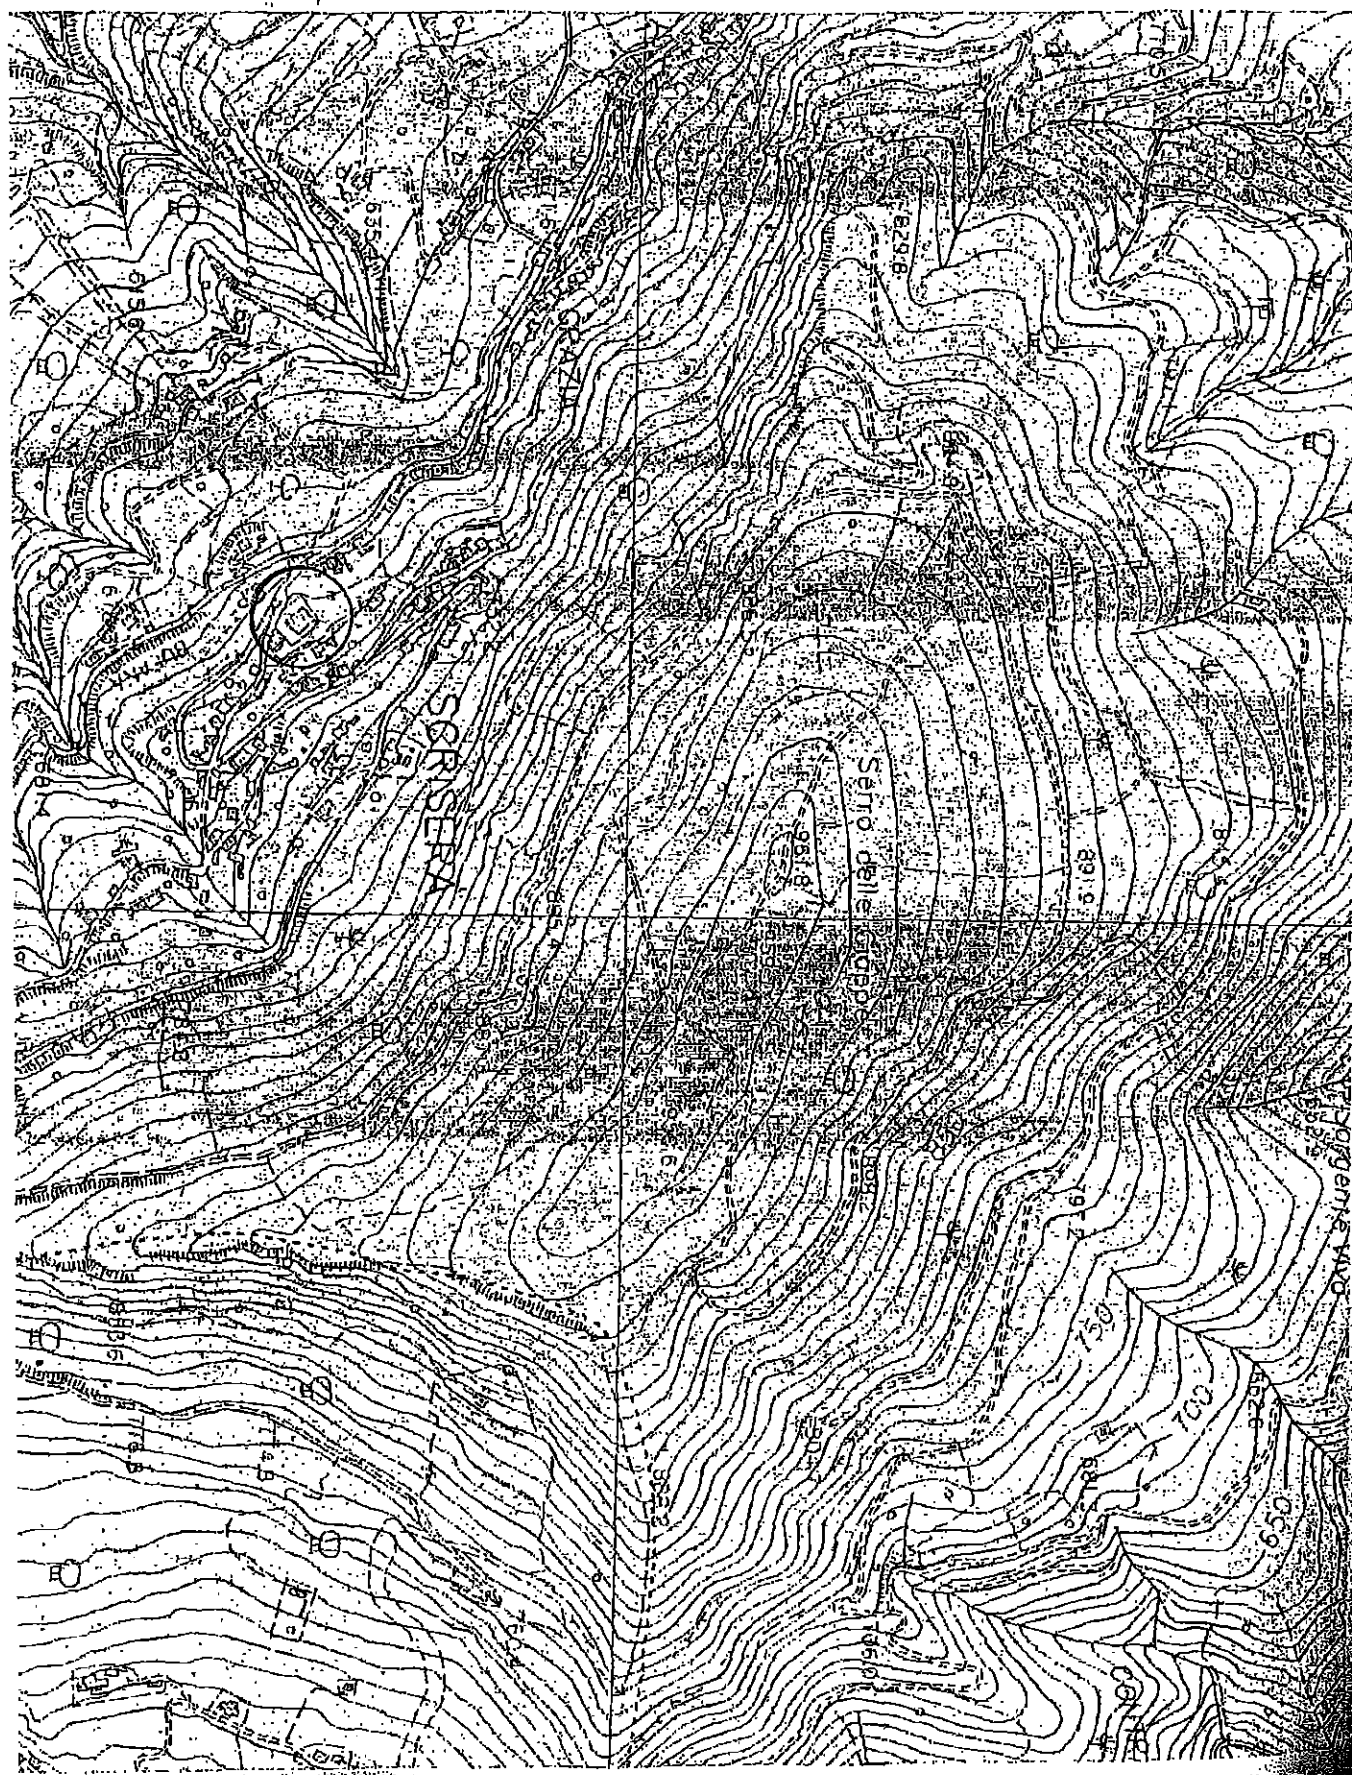

52. LAVORI DI RISPARMIO ENERGETICO, CON REALIZZAZIONE DI UN SISTEMA DI TELEGESTIONE DELL'IMPIANTO DI PUBBLICA ILLUMINAZIONE DEL COMUNE DI SAN SALVATORE DI FITALIA.

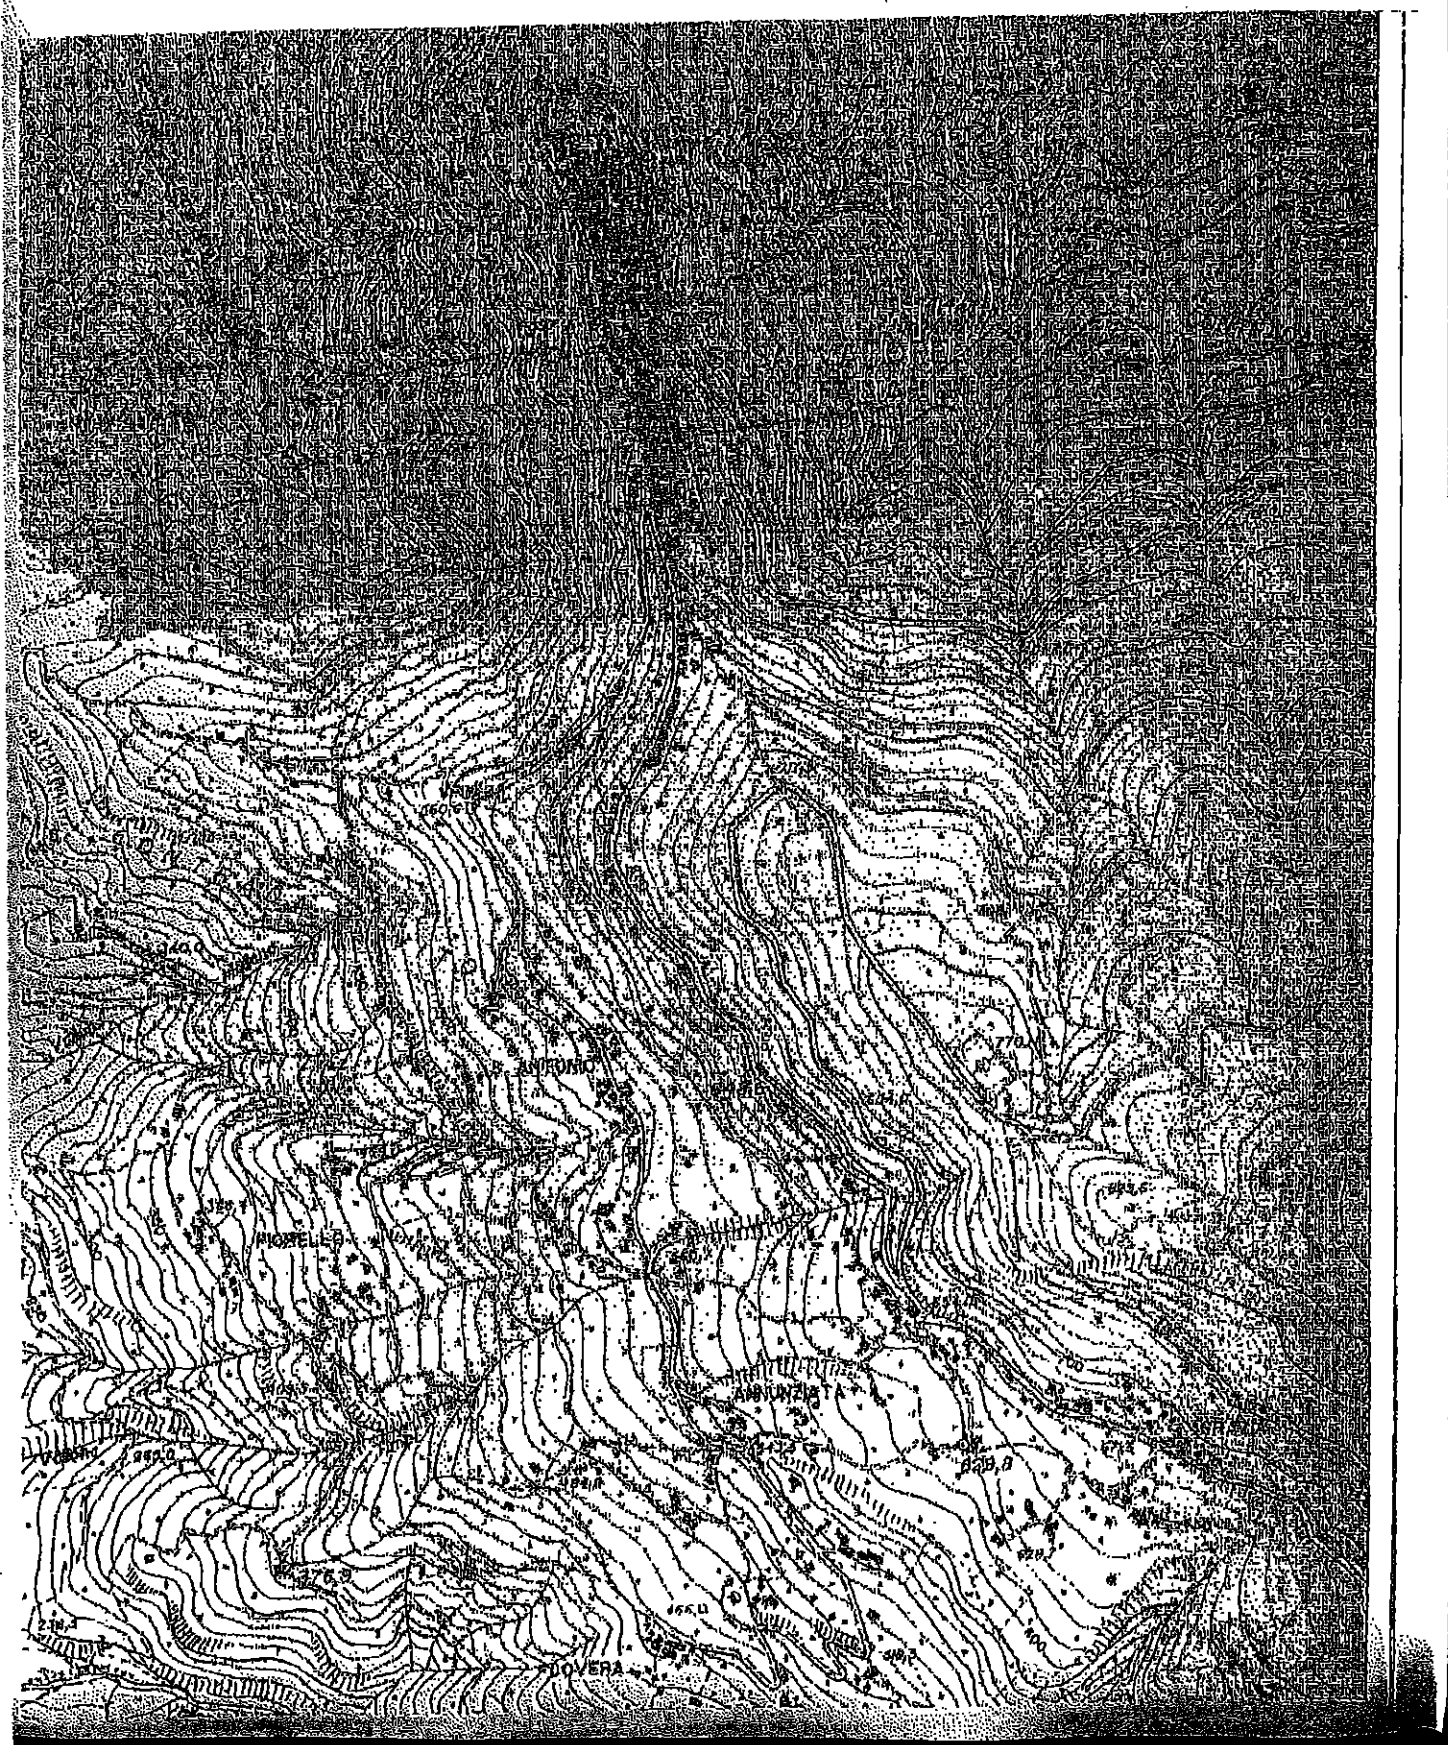



REPUBBLICA ITALIANA
Regione Siciliana
Assessorato dell'Energia e dei Servizi di Pubblica Utilità
Dipartimento dell'Acqua e dei Rifiuti
Codice Fiscale 90012000826
Partita I.V.A. 2711070827

Servizio 5 - Gestione integrata rifiuti
Viale Campania, 36 - 90144 Palermo
Tel. 0917660 536 - Fax 091.512284
PEC: dipartimento.acqua.rifiuti@certmail.regione.sicilia.it

Palermo, prot. 4392 S5 del 30.01.19

Rif. prot. _____ del _____

Al **Signor Sindaco del Comune di S. Salvatore di Fitalia**
Via Colonnello Musarra, n. 9
98070 - S. Salvatore di Fitalia (ME)
PEC: comune.sansalvatoredefitalia@pec.it

All' **Assessorato regionale delle infrastrutture e della mobilità**
Dipartimento regionale tecnico - Servizio 3
dipartimento.tecnico@certmail.regione.sicilia.it

Oggetto: QSN 2007/2013 - Obiettivi di Servizio - "Gestione dei rifiuti urbani" - Programmazione risorse premiali. "Adeguamento del Centro di Raccolta Comunale (CCR) sito in località S. Leonardo nel Comune di S. Salvatore di Fitalia (ME)".

Trasmissione decreto di finanziamento n. 1473 del 27/11/18.

In allegato alla presente si trasmette il decreto di finanziamento n. 1473 del 27/11/18 del centro comunale di raccolta.

Con l'occasione si chiede la comunicazione a firma del Sindaco del conto corrente istituito presso la Banca d'Italia ove poter effettuare i relativi pagamenti.

Il Comune di S. Salvatore di Fitalia (ME) dovrà farsi carico di ottemperare a quanto sancito dal suddetto decreto, accettarne i contenuti tramite apposito atto deliberativo di Giunta Municipale e trasmettere la suddetta delibera a questo Servizio.

Si ricorda, infine, che, ai fini della sorveglianza sulla realizzazione dell'opera, codesto Comune dovrà trasmettere tutti gli atti inerenti l'intervento al Servizio 3 del Dipartimento Tecnico dell'Assessorato Regionale delle Infrastrutture e della Mobilità.

L'Istruttore Direttivo
(arch. Domenico Grillo)



Il Dirigente del Servizio 5
(arch. Maria Santa Giunta)

Dirigente Servizio 5: arch. Maria Santa Giunta

Ufficio: Torre A, Piano 7, Stanza 12 - Tel.: 091.7660536 - e-mail: msgiunta@regione.sicilia.it

Ricevimento: martedì e giovedì, ore 9 - 13 - U.R.P.: Tel. 0917660519 - urp.dar@regione.sicilia.it

D.D.S. N. 1473



Repubblica Italiana



REGIONE SICILIANA

RAGIONERIA CENTRALE PER L'ASSESSORATO
REGIONALE DELL'ENERGIA

VISTO e ^{osservato} ^{ridotto} impegno
definitivo di 415.602,48
cap. 62418 An. 2018
Palermo, li 10 DIC. 2018
Il Direttore della Ragioneria Centrale
Maria Spada
shaw

| |
|--|
| Corte dei Conti - Ufficio II
Controllo di legittimità sugli atti
della Regione Siciliana |
| 21 DIC. 2018 |
| N. <u>150</u> |

ASSESSORATO REGIONALE DELL'ENERGIA E DEI SERVIZI DI PUBBLICA

DIPARTIMENTO REGIONALE DELL'ACQUA E DEI RIFIUTI

IL DIRIGENTE DEL SERVIZIO V

| | |
|---|------------------------------------|
| REG. TO ALLA CORTE DEI CONTI - UFFICIO II
CONTROLLO DI LEGITTIMITÀ SUGLI ATTI DELLA
REGIONE SICILIANA | |
| 14 GEN. 2019 | |
| Reg. N° <u>1</u> | Foglio N° <u>5</u>
Il Direttore |

Finanziamento ed impegno del "Progetto esecutivo per i lavori di adeguamento del Centro Comunale di Raccolta sito in località S. Leonardo nel comune di San Salvatore di Fitalia", avente codice CUP H26G17000220002.

VISTA la Costituzione della Repubblica Italiana;

VISTO lo Statuto della Regione Siciliana;

VISTA la L.R. n. 28 del 29.12.1962 e successive modifiche ed integrazioni, "Ordinamento del Governo e dell'Amministrazione centrale della Regione Siciliana";

VISTO il D.P.Reg. 28.02.1979, n. 70 che approva il Testo Unico delle leggi sull'ordinamento del Governo e dell'Amministrazione della Regione Siciliana;

VISTA la legge regionale n. 47 del 08.07.1977 e successive modifiche ed integrazioni recanti "Norme in materia di bilancio della Regione Siciliana";

VISTO il D. Lgs. 23 giugno 2011, n. 118, "Disposizioni in materia di armonizzazione dei sistemi contabili e degli schemi di bilancio delle Regioni, degli enti locali e dei loro organismi, a norma degli articoli 1 e 2 della legge 5 maggio 2009, n. 42", e successive modifiche ed integrazioni;

VISTO l'articolo 11 della legge regionale 13 gennaio 2015, n. 3 secondo il quale, a decorrere dall'1 gennaio 2015, la Regione applica le disposizioni del sopra citato decreto legislativo n. 118/2011, e successive modifiche ed integrazioni, secondo quanto previsto dallo stesso articolo 11;

VISTA la Legge n. 20 del 14.01.1994, e s.m.i. "Disposizioni in materia di giurisdizione e controllo della Corte dei Conti";

VISTO il D.Lgs. n. 200 del 18.06.1999, "Norme di attuazione dello statuto speciale della Regione Siciliana recanti integrazioni e modifiche al decreto legislativo n. 655 del 06.05.1948, in materia di istituzione di una sezione giurisdizionale regionale d'appello della Corte dei Conti e di controllo sugli atti regionali";

VISTO il D.P.Reg. n. 8 del 4.01.2018 con il quale è stato conferito l'incarico di Dirigente Generale del Dipartimento dell'Acqua e dei Rifiuti all'Ing. Salvatore Cocina;

VISTO il D.D.G. n. 1037 del 08.07.2016 con il quale è stato conferito l'incarico di Dirigente del Servizio 5 "Gestione Integrata Rifiuti" all'arch. Maria Santa Giunta;

VISTO il D.D.G. n. 616 del 25.06.2018 del Dirigente Generale del Dipartimento dell'Acqua e dei Rifiuti, con il quale il Dirigente del Servizio 5 "Gestione Integrata Rifiuti", Arch. Maria Santa Giunta, è delegato, ai sensi dell'art. 8 let. c della L.R. n. 10 del 2000, all'adozione dei provvedimenti finali di cui art. 7, c. 1, lett. e) ed f) della L.R. n. 10 del 2000 - capitolo di spesa 642448;

VISTO il regolamento (CE) n. 1083/2006 del Consiglio dell'11.07.2006, recante disposizioni generali sul Fondo europeo di sviluppo regionale, sul Fondo sociale europeo e sul Fondo di coesione, che abroga

il regolamento (CE) n. 1260/1999 e visti in particolare gli articoli 27 e seguenti che prevedono l'adozione del Quadro Strategico Nazionale (QSN) quale strumento per la programmazione dei detti Fondi;

VISTO il Quadro Strategico Nazionale (QSN) 2007-2013 approvato dalla Commissione UE col n. C(2007) 3329 del 13.07.2007 con cui vengono indirizzate le risorse che la politica di coesione comunitaria destinerà al nostro Paese, sia nelle aree del Mezzogiorno sia in quelle del Centro-Nord;

VISTA la Delibera CIPE n. 174 del 22.12.2006 di "Approvazione del Quadro Strategico Nazionale" e relativo allegato, concernente "La politica regionale nazionale del FAS nell'ambito della programmazione unitaria della politica regionale per il 2007-2013";

VISTA la Delibera CIPE n. 82 del 03.08.2007 concernente il "QSN 2007/2013 - Definizione delle procedure e delle modalità di attuazione del meccanismo premiale degli Obiettivi di Servizio";

VISTA la Deliberazione della Giunta Regionale n. 89 del 24.04.2014 "QSN 2007/2013 - Obiettivi di Servizio - Aggiornamento Piano di Azione, schede obiettivo, schede intervento, scheda di sintesi e Quadro riparto risorse premiali";

VISTA la Delibera CIPE n. 166 del 21.12.2007 concernente il "QSN 2007/2013 - Programmazione del Fondo per le Aree Sottosviluppate";

VISTA la Deliberazione n. 65 del 10-11 febbraio 2009 con la quale la Giunta regionale approva il Programma Attuativo regionale delle risorse del Fondo Aree sottoutilizzate 2007-2013 assegnate alla Regione Siciliana ai sensi della citata delibera CIPE n. 166/07;

VISTE le Delibere CIPE nn. 1/11, 62/11 e 78/11 con le quali sono disposte delle riduzioni del richiamato progetto "Obiettivi di servizio" con rideterminazione in 1.088,80 milioni di euro dell'importo destinato al progetto;

CONSIDERATO che, decurtato dal predetto importo di 1.088,80 milioni di euro la somma di 45 milioni di euro per l'emergenza rifiuti nel comune di Palermo di cui all'OPCM n. 3957/2011 e 12 milioni di euro destinati all'accompagnamento dell'iniziativa Obiettivi di servizio e alla produzione dei relativi indicatori di cui alle richiamate delibere nn. 82 e 166/2007, risultano 1.031,80 milioni di euro disponibili per il progetto Obiettivi di servizio;

VISTA la Delibera CIPE n. 79 del 11.07.2012 "Fondo per lo sviluppo e la coesione 2007/2013. Revisione delle modalità di attuazione del meccanismo premiale collegato agli Obiettivi di Servizio e riparto delle risorse premiali";

VISTA la nota PCM-DPC 2165 del 15.12.2015, con la quale il Dipartimento per le Politiche di Coesione della Presidenza del Consiglio dei Ministri comunicava la utile conclusione dell'istruttoria tecnica per il settore rifiuti e la disponibilità finanziaria per la Regione Sicilia di € 43.390.169,03, a valere sulle risorse attribuite dalla Delibera CIPE n. 79/2012;

CONSIDERATO che la Regione Siciliana ha proposto per l'utilizzo delle risorse FSC-ODS, che per l'ambito relativo alla Gestione dei rifiuti urbani ammontano a €. 43.390.169,03, la realizzazione o il potenziamento di n. 40 Centri Comunali di Raccolta (CCR);

VISTO l'Avviso Pubblico, prot. n. 17585 del 13 aprile 2017, per la "Realizzazione e/o ampliamento/potenziamento/adeguamento di centri Comunali di Raccolta, con l'utilizzo delle economie determinatesi dalle risorse FSC-ODS, attribuite alla Regione Siciliana con delibera CIPE n. 79/2012";

VISTO il decreto n. 1484 del 26.10.2017 di approvazione, a valere sulle economie determinatesi dalle risorse FSC-ODS, a seguito dell'Avviso Pubblico, prot. n. 17585 del 13 aprile 2017, delle seguenti tabelle:

1. Tabella "A" - Elenco progetti Ammessi;
2. Tabella "B" - Elenco progetti Ammessi con riserva;
3. Tabella "C" - Elenco progetti non Ammessi;

Dal suddetto decreto si evince che l'intervento - "Lavori di adeguamento del Centro Comunale di Raccolta sito in località S. Leonardo nel Comune di San Salvatore di Fitalia" è stato ritenuto ammissibile ;

- VISTA** la normativa vigente in materia di contratti pubblici, ed in particolare il D. Lgs. n. 50/2016;
- VISTO** il D.P.R. 05.10.2010, n. 207 regolamento di esecuzione ed attuazione del Decreto legislativo 12 aprile 2006, n. 163, recante "*Codice dei contratti pubblici relativi a lavori, servizi e forniture in attuazione delle direttive 2004/17/CE e 2004/18/CE*", per la parte residuale non abrogata dal D. Lgs. n. 50/2016;
- VISTA** la Legge Regionale 12.07.2011, n. 12, recante "*Disciplina dei contratti pubblici relativi a lavori, servizi e forniture. Recepimento del Decreto legislativo 12 aprile 2006, n. 163 e successive modifiche ed integrazioni ...*";
- VISTA** la Legge Regionale n. 8/2016 recante "Disposizioni per favorire l'economia", il cui art. 24 contiene le modifiche alla L.R. n. 12/2011 (Recepimento in Sicilia della normativa statale sui contratti pubblici) a seguito dell'entrata in vigore del D.lgs. n. 50/2016;
- VISTO** il D.PReg. del 31.01.2012 n. 13 di approvazione del Regolamento di esecuzione ed attuazione della legge regionale n. 12 del 12.07.2011, pubblicato sulla GURS n. 7 del 17.02.2012;
- VISTO** il D.PReg del 14.06.2016, n. 12 con il quale vengono regolamentati gli ambiti organizzativi e gestionali dei Dipartimenti Regionali e viene stabilito che al Dipartimento Regionale Tecnico - dell'Assessorato Regionale delle Infrastrutture e della Mobilità competono gli adempimenti tecnici ed i controlli sulle opere di competenza del Dipartimento Regionale dell'Acqua e dei Rifiuti, incardinato nell'Assessorato Regionale dell'Energia e dei Servizi di Pubblica Utilità;
- VISTA** la normativa vigente in materia ambientale, ed in particolare il D. Lgs. n. 152 del 03.04.2006 e la L.R. 08.04.2010, n. 9 - Gestione integrata dei rifiuti e bonifica dei siti inquinati;
- VISTO** il D.M. 08.04.2008 "*Disciplina dei centri di raccolta dei rifiuti urbani raccolti in modo differenziato, come previsto dall'articolo 183, comma 1, lettera cc) del decreto legislativo 3 aprile 2006, n. 152, e successive modifiche*";
- VISTO** il Piano Regionale di Gestione dei Rifiuti Urbani vigente;
- VISTO** il D.D. n. 2208 del 05.12.2016 con il quale la Ragioneria Generale della Regione Siciliana ha istituito il Capitolo 642448 denominato "*Interventi per la realizzazione dei progetti finanziati con le risorse del Fondo di Coesione a titolarità Regionale 2007/2013 Obiettivi di servizio - Gestione dei Rifiuti Urbani*";
- VISTA** la Legge 8 maggio 2018, n. 8 "*Disposizioni programmatiche e correttive per l'anno 2018. Legge di stabilità regionale*" (pubblicata sulla GURS Parte I n. 21 del 11.05.2018 - Supplemento ordinario n. 1);
- VISTA** la Legge 8 maggio 2018, n. 9 "*Bilancio di previsione della Regione siciliana per il triennio 2018-2020*" (pubblicata sulla GURS Parte I n. 21 del 11.05.2018 - Supplemento ordinario n. 2);
- VISTA** la Deliberazione della Giunta Regionale n. 195 del 11 maggio 2018 - "Approvazione del Documento tecnico di accompagnamento e Bilancio finanziario gestionale e Piano degli indicatori";
- VISTO** il decreto n. 879 del 28.05.2018 del Dipartimento bilancio e tesoro - Ragioneria centrale della

Regione;

VISTA la dichiarazione del Sindaco del Comune di San Salvatore di Fitalia relativa alla nomina e procedura adottata per il progettista e Rup con la quale attesta che decorrere dal 09/01/2018 è stato nominato progettista e RUP dei lavori di **"Adeguamento del Centro Comunale di Raccolta sito in località S. Leonardo nel Comune di San Salvatore di Fitalia"** l'Ing. Michele Gatto in sostituzione del Geom. Gaetano Giuffrè;

VISTO il Progetto Esecutivo trasmesso dal Comune di **San Salvatore di Fitalia** con nota prot. n. 4020 del 12/07/2017 acquisito dal Dipartimento con prot. n. 30839 del 12/07/2017, denominato **"Adeguamento del Centro Comunale di Raccolta sito in località S. Leonardo nel Comune di San Salvatore di Fitalia"**, dell'importo complessivo di € 419.874,22 di cui € 299.991,02 per lavori (comprensivi del piano di sicurezza) ed € 119.883,20 per somme a disposizione dell'Amministrazione approvato con il relativo piano economico con Deliberazione di Giunta Municipale n. 74 del 12/07/2017 come di seguito riportato:

| Lavori e attrezzature | | |
|---|---------------------|---------------------|
| a) Importo per l'esecuzione delle Lavorazioni (comprensivo dell'importo per l'attuazione dei Piani di sicurezza) a misura | € 299.991,02 | |
| b) Oneri della sicurezza (non soggetti a ribasso) | € 4.473,16 | |
| TOTALE LAVORI | € 299.991,02 | € 299.991,02 |
| c) Somme a disposizione dell'Amministrazione | | |
| c1) Imprevisti 5% | € 14.999,55 | |
| c2) Spese tecniche relative a DL e coordinamento sicurezza comprensive di contributi previdenziali ed IVA | € 24.164,84 | |
| c3) Allacciamento ai pubblici servizi | € 5.200,00 | |
| c4) Incentivi ex art 93 D. Lgs. 50/2016 (2% lavori) | € 5.999,82 | |
| c5) Spese per commissioni giudicatrici (0,009*lavori) | € 2.699,92 | |
| c6) Spese per pubblicità | € 2.000,00 | |
| c7) Collaudo tecnico comprensivo di contributi previdenziali | € 9.490,15 | |
| c8) RUP | € 2.999,91 | |
| c9) Oneri per conferimento a discarica | € 1.763,50 | |
| c10) Iva al 10% sulle opere | € 12.853,32 | |
| c11) Iva al 22% su attrezzature e macchinari | € 37.712,19 | |
| Totale somme a disposizione | € 119.883,20 | € 119.883,20 |
| Importo Complessivo dei Lavori | | € 419.874,22 |

Il progetto esecutivo è costituito dai seguenti elaborati:

TAV.1.1 Relazione tecnica

TAV 1.2 Documentazione fotografica

TAV 2.1 Planimetria generale stato di Fatto

TAV 2.2 Planimetria generale di progetto

Tav. 2.3 Planimetria Generale di Progetto

Planimetria ubicazione ambito d'intervento

TAV 2.4 Sezioni

TAV 2.5 Inquadramento territoriale

TAV 3.1 Relazione tecnica degli Impianti Tecnici e di Terra

TAV. 3.2 Relazione di calcolo Impianti Elettrici

TAV. 3.3 Planimetria Impianto Elettrico ed impianto di Terra

TAV 3.4 Schema unifilare Quadri elettrici

TAV. 3.5 Particolari elettrici

TAV 4. Analisi Prezzi

TAV. 5 Elenco prezzi

TAV. 6. Computo metrico estimativo

TAV. 7. Stima incidenza manodopera

TAV 8 Quadro economico

TAV. 9 Cronoprogramma

TAV 10. PSC

TAV 11 Capitolato Speciale di appalto

TAV 12 Piano di manutenzione

TAV 13 Schema di contratto

TAV 14 Compensi professionali

VISTO il Parere Tecnico del Progetto Esecutivo redatto in data 10/07/2017;

VISTO il Verbale di Verifica del Progetto Esecutivo redatto in data 12/07/2017;

VISTA la Validazione del Progetto Esecutivo redatta in data 12/07/2017;

VISTA la Delibera di Giunta Comunale n. 74 del 12/07/2017 del Comune di San Salvatore di Fitalia con la quale approva in linea amministrativa il progetto esecutivo per l'intervento in argomento;

VISTA la nota prot. n. 19902 del 18/05/2018 con la quale questo Dipartimento richiede una integrazione documentale al Comune di San Salvatore di Fitalia;

VISTA la nota prot. n. 3482 del 23/05/2018 del Comune di San Salvatore di Fitalia con la quale integra la documentazione trasmessa;

VISTA la dichiarazione del Sindaco Comune di San Salvatore di Fitalia che l'IVA costituisce un costo per l'Ente;

VISTO il codice CUP di progetto assegnato dal Comitato Interministeriale per la Programmazione Economica: **H26G17000220002**;

VISTO il cronoprogramma di progetto dal quale si rileva che l'intervento è compatibile con i tempi di attuazione del meccanismo premiale degli "Obiettivi di Servizio";

VISTO il D.D.S. n. 854 del 08/08/2018 del Dipartimento Regionale dell'Acqua e dei Rifiuti con il quale è stato disposto il finanziamento e impegno della somma complessiva di € 419.874,22 (euro quattrocentodiciannoveottocetosestantaquattro/22) in favore del Comune di San Salvatore Di Fitalia, per il progetto esecutivo di "Adeguamento del Centro Comunale di Raccolta sito in località S. Leonardo nel Comune di San Salvatore di Fitalia", avente codice CUP **H26G17000220002** a valere sul capitolo 642448 del bilancio del Dipartimento Regionale dell'Acqua e dei Rifiuti denominato "Interventi per la realizzazione dei progetti finanziati con le risorse del Fondo di Coesione a titolarità Regionale 2007/2013 Obiettivi di servizio - Gestione dei Rifiuti Urbani - U.2.03.01.02.003";

VISTO il Rilievo n. 44 del 24.09.2018 della Corte dei Conti con il quale si restituisce il DDS n. 854 del 08.08.2018 con le osservazioni e senza visto di legittimità;

VISTO il DDS n. 1147 del 15/10/2018 del Dipartimento Regionale dell'Acqua e dei Rifiuti con il quale, considerato il rilievo della Corte dei Conti n. 43 del 24.09.2018, si annulla il D.D.S. n. 854 del 08/08/2018 del Dipartimento Regionale dell'Acqua e dei Rifiuti;

VISTA la nota prot. n. 43156 del 16/10/2018 del Dipartimento Regionale dell'Acqua e dei Rifiuti con la quale si comunica al Comune di San Salvatore Di Fitalia che la Corte dei Conti ha eccepito che

"...occorre precisare le voci di spesa del quadro economico riguardanti gli incentivi per funzioni tecniche, conformandole alle prescrizioni di cui all'art. 113 comma 3 del decreto legislativo n. 50 del 2016 nel testo novellato dall'art. 76, comma 1, lett. c) del decreto legislativo n. 56 del 2017" e inoltre che "Occorre, espungere dal quadro economico la spesa prevista alla voce c8) RUP, essendo già prevista LL voce c2)";

VISTA la nota prot. n. 6973 del 31/10/2018 del Comune di San Salvatore Di Fitalia con la quale trasmette copia della determinazione n. 185 del 31/10/2018, modificata con successiva determinazione n. 200 del 22/11/2018, di riapprovazione del nuovo quadro economico del progetto conforme alle prescrizioni dell'art. 113 D.lgs. 50/2016 e ss.mm.ii., come di seguito riportato:

| Lavori e attrezzature | | |
|---|---------------------|---------------------|
| a) Importo per l'esecuzione delle Lavorazioni (comprensivo dell'importo per l'attuazione dei Piani di sicurezza) a misura | € 299.991,02 | |
| b) Oneri della sicurezza (non soggetti a ribasso) | € 4.473,16 | |
| TOTALE LAVORI | € 299.991,02 | € 299.991,02 |
| c) Somme a disposizione dell'Amministrazione | | |
| c1) Imprevisti 5% | € 14.999,55 | |
| c2) Spese tecniche relative a DL e coordinamento sicurezza comprensive di contributi previdenziali ed IVA | € 24.164,84 | |
| c3) Allacciamento ai pubblici servizi | € 5.200,00 | |
| c4) Incentivi ex art. 93 D. Lgs. 50/2016 (2% lavori) | € 4.728,29 | |
| c5) Spese per commissioni giudicatrici (0,009*lavori) | € 2.699,92 | |
| c6) Spese per pubblicità | € 2.000,00 | |
| c7) Collaudo tecnico comprensivo di contributi previdenziali | € 9.490,15 | |
| c9) Oneri per conferimento a discarica | € 1.763,50 | |
| c10) Iva al 10% sulle opere | € 12.853,32 | |
| c11) Iva al 22% su attrezzature e macchinari | € 37.712,19 | |
| Totale somme a disposizione | € 115.611,76 | € 115.611,76 |
| Importo Complessivo dei Lavori | | € 415.602,78 |

RITENUTO di dover prendere atto del "Progetto esecutivo per l'adeguamento del Centro Comunale di Raccolta sito in località S. Leonardo nel Comune di San Salvatore di Fitalia", avente codice CUP H26G17000220002, approvato con determinazione n. 200 del 22/11/2018 del Comune di San Salvatore di Fitalia;

RITENUTO di procedere al finanziamento e all'impegno dell'intervento in argomento, in favore del Comune di San Salvatore di Fitalia, a valere sul capitolo 642448 del bilancio del Dipartimento Regionale dell'Acqua e dei Rifiuti denominato "Interventi per la realizzazione dei progetti finanziati con le risorse del Fondo di Coesione a titolarità Regionale 2007/2013 Obiettivi di servizio - Gestione dei Rifiuti Urbani - U.2.03.01.02.003" per l'importo complessivo di € 415.602,78 (euro quattrocentoquindicimila seicentodieci/78), come da cronoprogramma riportato nelle premesse;

Tutto ciò premesso ai sensi della vigente normativa.

DECRETA

Art. 1

Per le motivazioni e finalità citate in premessa si prende atto del "Progetto esecutivo per l'adeguamento del Centro Comunale di Raccolta sito in località S. Leonardo nel Comune di San Salvatore di Fitalia", avente codice CUP H26G17000220002, e del relativo quadro economico, approvato determinazione n. 200 del 22/11/2018 del Comune di San Salvatore Di Fitalia così come rimodulato da questo Dipartimento, per un importo complessivo di € 415.602,78, secondo il quadro economico di seguito riportato:

| Lavori e attrezzature | | |
|---|---------------------|---------------------|
| a) Importo per l'esecuzione delle Lavorazioni (comprensivo dell'importo per l'attuazione dei Piani di sicurezza) a misura | € 299.991,02 | |
| b) Oneri della sicurezza (non soggetti a ribasso) | € 4.473,16 | |
| TOTALE LAVORI | € 299.991,02 | € 299.991,02 |
| c) Somme a disposizione dell'Amministrazione | | |
| c1) Imprevisti 5% | € 14.999,55 | |
| c2) Spese tecniche relative a DL e coordinamento sicurezza comprensive di contributi previdenziali ed IVA | € 24.164,84 | |
| c3) Allacciamento ai pubblici servizi | € 5.200,00 | |
| c4) Incentivi ex art 93 D. Lgs. 50/2016 (2% lavori) | € 4.728,29 | |
| c5) Spese per commissioni giudicatrici (0,009*lavori) | € 2.699,92 | |
| c6) Spese per pubblicità | € 2.000,00 | |
| c7) Collaudo tecnico comprensivo di contributi previdenziali | € 9.490,15 | |
| c9) Oneri per conferimento a discarica | € 1.763,50 | |
| c10) Iva al 10% sulle opere | € 12.853,32 | |
| c11) Iva al 22% su attrezzature e macchinari | € 37.712,19 | |
| Totale somme a disposizione | € 115.611,76 | € 115.611,76 |
| Importo Complessivo dei Lavori | | € 415.602,78 |

Art. 2

E' disposto il finanziamento e l'impegno dell'intervento in argomento, in favore del Comune di San Salvatore di Fitalia a valere sul capitolo 642448 del bilancio del Dipartimento Regionale dell'Acqua e dei Rifiuti denominato "Interventi per la realizzazione dei progetti finanziati con le risorse del Fondo di Coesione a titolarità Regionale 2007/2013 Obiettivi di servizio - Gestione dei Rifiuti Urbani - U.2.03.01.02.003" per l'importo complessivo € 415.602,78 (euro quattrocentoquindicimilaseicentodieci/78), così impegnato in quanto esigibile nell'anno 2018 come da cronoprogramma riportato nelle premesse.

Art. 3

E' fatto obbligo al Comune di San Salvatore di Fitalia di accettare i contenuti del presente decreto tramite apposito Atto deliberativo di Giunta Municipale.

Art. 4

A seguito dell'espletamento delle procedure di gara di appalto relative ai lavori e forniture dell'intervento in argomento, con successivo provvedimento, si provvederà a rideterminare l'importo del finanziamento ed impegno concesso con il presente decreto.

La quota relativa al ribasso d'asta di gara e dell'I.V.A sul ribasso, costituirà economia di spesa non rientrante nella disponibilità dell'Amministrazione comunale.

Inoltre, in tale contesto, è fatto obbligo al Comune di San Salvatore di Fitalia di presentare, copia degli atti di gara approvati con delibera G.M. ed dei contratti;

Art. 5

Tutte le spese a qualsiasi titolo connesse al "Progetto esecutivo per l'adeguamento del Centro Comunale di Raccolta sito in località S. Leonardo nel Comune di San Salvatore di Fitalia", di cui al presente decreto, non coperte dal relativo finanziamento, restano a carico del Comune di San Salvatore di Fitalia.

Art. 6

Al pagamento delle somme si provvederà, a seguito di formale richiesta corredata della documentazione giustificativa, nel seguente modo:

- il 30% all'aggiudicazione dell'appalto con la conseguenziale stipula del contratto;
- il 25% al raggiungimento del 60% dell'intervento;
- il 25% allo stato finale dell'intervento;
- il restante 20% sarà erogato al collaudo funzionale dell'intervento.

La liquidazione sarà eseguita mediante emissione di mandati diretti in favore del Comune di San Salvatore di Fitalia, CF n. 84004140830 e P.IVA 00527130835, con accredito sul conto di tesoreria del Comune di San Salvatore di Fitalia presso la Banca D'Italia.

Il beneficiario dovrà rendicontare le somme erogate in ottemperanza alla vigente normativa di settore e dovrà attenersi al rispetto dell'art. 3 della legge n. 136/2010, così come modificato dall'art. 7 della legge n. 217/2010 ed interpretato dall'art. 6 della legge n. 217/2010, in materia di tracciabilità dei flussi finanziari.

Non si procederà a nuovi accreditamenti se prima non saranno rendicontate le somme già erogate.

Art. 7

Il Comune di San Salvatore di Fitalia, nel rispetto del cronoprogramma, dovrà affidare ed ultimare i lavori e le forniture di che trattasi ed effettuare tutti i pagamenti ai relativi beneficiari.

Comunque, entro il 31.12.2019 così come disposto a seguito di proroga, giusta nota del Dipartimento Politiche di Coesione n. 0002198P-18/06/2018, il Comune di San Salvatore di Fitalia dovrà garantire la funzionalità dell'opera, rimanendo inteso che, se a tale data non risulterà funzionante, si provvederà alla revoca del finanziamento ed alla restituzione delle somme, anche se spese, da parte del Comune.

Nessuna variazione al progetto finanziato potrà essere apportata senza la preventiva approvazione di questo Dipartimento.

Art. 8

Le verifiche ed i controlli che verranno effettuati dagli Organi preposti non esimerà il Comune di San Salvatore di Fitalia dalla piena ed esclusiva responsabilità sotto il profilo amministrativo, contabile, civile e penale della regolare e perfetta esecuzione dei lavori e della fornitura.

Art. 9

Il Comune di San Salvatore di Fitalia, è tenuto al rispetto delle norme vigenti in materia di lavori pubblici, di pubbliche forniture ed affidamento di servizi sia nazionali, regionali, che dei regolamenti comunitari, in particolare il regolamento (CE) n. 1083/2006.

Le spese Tecniche saranno ritenute ammissibili, qualora le procedure adottate per l'affidamento siano riferite all'intero importo delle competenze Tecniche dei Servizi di Ingegneria, anche nel caso di affidamenti separati per le varie figure professionali, come previsto dalla vigente normativa.

Le inosservanze e/o irregolarità rispetto all'applicazione delle su citate norme e regolamenti di riferimento costituiscono elemento sufficiente per la revoca parziale o totale del finanziamento con l'obbligo conseguente di restituzione delle somme già erogate ancorché spese.

Art. 10

Il Servizio 3 del Dipartimento Regionale Tecnico dell'Assessorato Regionale delle Infrastrutture e della Mobilità, ai sensi del D.P.Reg del 14.06.2016, n. 12, eserciterà la vigilanza sulla realizzazione dell'opera di che trattasi.

A tal fine il Comune di San Salvatore di Fitalia, dovrà trasmettere tempestivamente al suddetto organo di vigilanza tutti gli atti relativi all'esecuzione dei lavori in argomento.

Art. 11

E' fatto obbligo al Comune di San Salvatore di Fitalia, di assicurare un'adeguata pubblicità e conoscibilità da parte del pubblico dell'intervento realizzato con il Fondo Sociale di Coesione e Obiettivo di Servizio (FSC-ODS) a mezzo di cartelloni e targhe esplicative permanenti da apporre sul luogo dell'intervento.

Art. 12

E' fatto obbligo al Comune di San Salvatore di Fitalia, di individuare e nominare il Responsabile Esterno dell'Operazione (REO) per la raccolta e l'immissione dei dati nel sistema di monitoraggio "Caronte". Il referente per l'applicativo "Caronte", nominato dal Comune, dovrà adempiere agli obblighi previsti dal documento "Descrizione dei Sistemi di Gestione e Controllo". In particolare tutti i dati finanziari, fisici e procedurali in capo al referente dovranno essere registrati nel sistema informativo "Caronte" e devono essere trasmessi con cadenza bimestrale all'UCO.

Inoltre il REO è responsabile della correttezza e completezza dei dati trasferiti, è tenuto al rispetto della tempistica indicata nell'atto di concessione della delega amministrativa intersoggettiva, nonché delle procedure ivi definite.

Art. 13

Il Comune di San Salvatore di Fitalia, dovrà:

- comunicare all'Ufficio Competente per le Operazioni (UCO) l'avvenuta nomina del REO;
- comunicare all'UCO le eventuali varianti al progetto originale unitamente all'atto di approvazione;


- fornire ogni atto finalizzato alla rendicontazione della spesa che dovrà riportare il "Codice Locale Intervento" generato dal sistema "Caronte";
- consentire le ispezioni ed i controlli presso la propria sede;
- rendere disponibile la documentazione a richiesta dei soggetti che esplicano l'attività di controllo;
- accettare di venire incluso nell'elenco dei beneficiari, delle denominazioni, delle operazioni e dell'importo del finanziamento pubblico destinato alle operazioni che sarà pubblicato in forma elettronica o in altra forma;
- rispettare il cronoprogramma di realizzazione dell'intervento;
- utilizzare il contributo per le finalità in ordine alle quali è stato concesso, pena la revoca dello stesso;
- comunicare tramite lettera raccomandata all'Ufficio competente per le operazioni (UCO), la eventuale rinuncia al contributo.

Art. 14

Il presente decreto repertoriato sarà trasmesso al Responsabile del procedimento per la pubblicazione sul sito istituzionale della Regione Siciliana, ai sensi dell'art. 98, comma 6, della Legge regionale 07.05.2015, n. 9 e, quindi, inoltrato alla Ragioneria Centrale dell'Assessorato Regionale dell'Energia e dei Servizi di Pubblica Utilità ed alla Corte dei Conti per la registrazione ed i visti di competenza

Palermo, 27 NOV 2018

Il Dirigente del Servizio 5
(arch. Maria Santa Giunta)

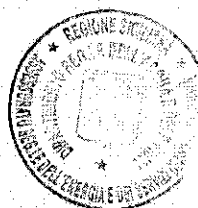

Approvato e sottoscritto

IL CONSIGLIERE ANZIANO

Alberto Verica

IL PRESIDENTE

Stefano Gatti

IL SEGRETARIO C.le

Leo Feltri

Il sottoscritto Segretario Comunale, visti gli atti d'ufficio,

A T T E S T A

- che la presente deliberazione:
- è stata/verrà affissa all'Albo Pretorio C.le il giorno 19-2-19, per rimanervi per 15 giorni consecutivi;

Il Segretario Comunale

Il sottoscritto Segretario Comunale, visti gli atti d'ufficio,

A T T E S T A

Che la presente deliberazione,

E' DIVENUTA ESECUTIVA IL GIORNO 18-2-19

☒ Avendo il Consiglio Comunale dichiarato l'immediata eseguibilità

☐ decorsi dieci giorni dalla pubblicazione;

Dalla Residenza Municipale, li 18-2-19

Il Segretario Comunale

Leo Feltri
